


20/10/2020

**PJ n° 3**

**Plan à l'échelle 1/500  
avec une distance de plus de 35m des  
installations**

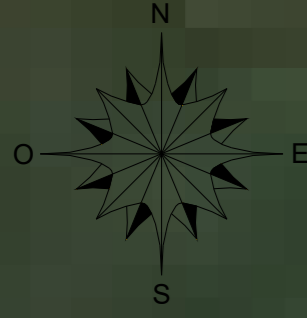


LEGENDE

- 1 - DOSEUR A GRANULATS
  - 2 - TAMBOUR SECHEUR MALAXEUR
  - 3 - FILTRE A MANCHES
  - 4 - SILO STOKAGE ENROBES
  - 5 - CABINE DE COMMANDE
  - 6 - CITERNE DE STOCKAGE BITUME
  - 7 - CITERNE DE STOCKAGE FUEL
  - 8 - SILO A FILER HORIZONTAL
  - 9 - ATELIER
- 
- CIRCULATION CAMIONS
  - THERMIQUE
  - TOXIQUE
  - EXPLOSION
  - 100 ML
  - 35 ML







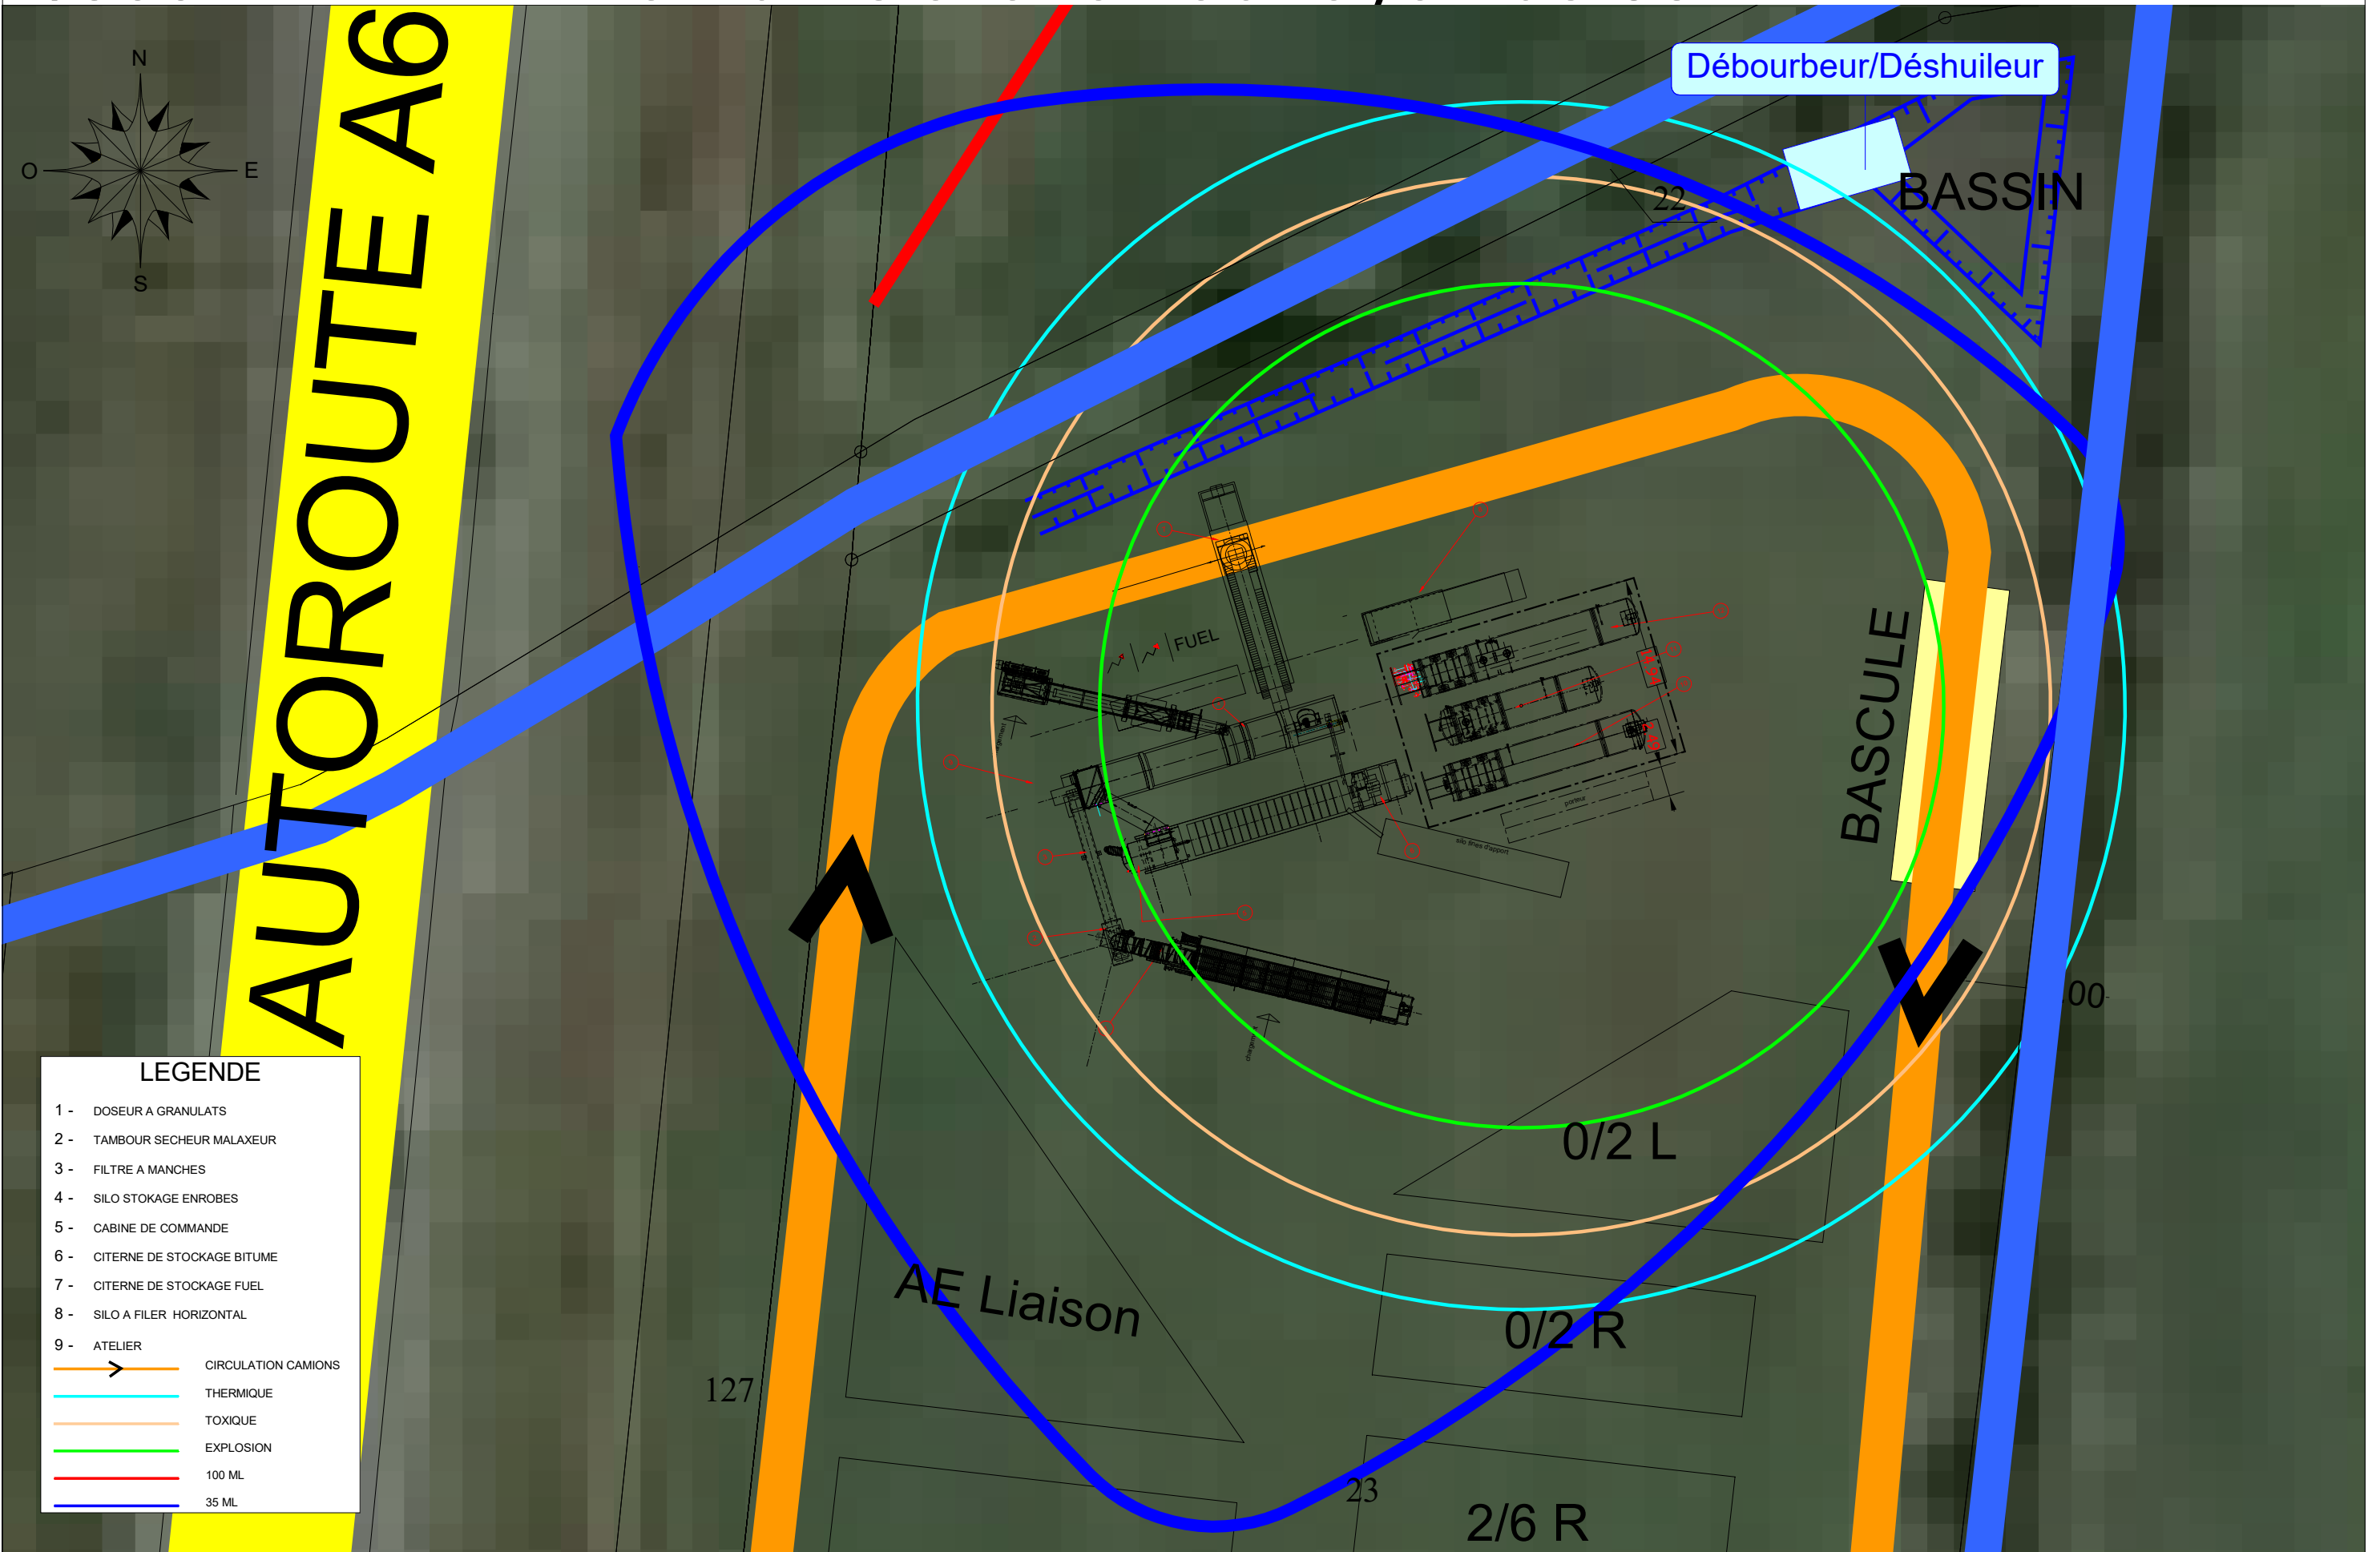

1/500

# Plan d'installation au rayon de 35 ml



## LEGENDE

- 1 - DOSEUR A GRANULATS
- 2 - TAMBOUR SECHEUR MALAXEUR
- 3 - FILTRE A MANCHES
- 4 - SILO STOKAGE ENROBES
- 5 - CABINE DE COMMANDE
- 6 - CITERNE DE STOCKAGE BITUME
- 7 - CITERNE DE STOCKAGE FUEL
- 8 - SILO A FILER HORIZONTAL
- 9 - ATELIER

-  CIRCULATION CAMIONS
-  THERMIQUE
-  TOXIQUE
-  EXPLOSION
-  100 ML
-  35 ML

12.5 25.0 37.5 50.0