

COMMUNE DE LERCOUL

PLAN DE DIVISION

Section: A
Lieu-dit: LE VILLAGE
n° parcelles: 2839

DMPC:

ETAT DES LIEUX DU 06/05/2020

Echelle 1/150

Commune de LERCOUL

Réf: 22-416 N° plan: 1-DIV6 22-416 lercoul.tpj Alti: SANS
Date: 09/02/2022 Coord: LOCAL Ed 10/02/22-16:54:47-DIV6 > DIV6


Tableau de coordonnées		
Nom - Nature	X	Y
A Point de limite	1580998.84	2175543.59
B Point de limite	1581000.94	2175545.27
C Point de limite	1581026.80	2175561.34
D Point de mur	1581029.37	2175557.05
E Angle de mur	1581009.94	2175545.14
F Angle de mur	1581003.73	2175541.12
G Point de mur	1581002.31	2175539.99
H Angle de bâtiment	1580998.46	2175543.99
I Angle de pilier	1580997.32	2175536.04
J Angle de mur	1580996.22	2175537.20
K Angle de bâtiment	1580993.81	2175539.41
L Angle de bâtiment	1581017.92	2175556.02
M Angle de bâtiment	1581023.30	2175559.63
N Pied de mur de soutènement	1581024.95	2175564.44

800 Avenue des Pyrénées
11400 CASTELNAUDARY
Tél. 04 68 23 16 47
castelnaudary@lefevre-geometre.fr

Route de Bram
11000 CARCASSONNE
Tél. 04 68 267 267
carcassonne@lefevre-geometre.fr

28 route de Mirepoix
09100 PAMIERIS
Tél: 05 34 01 38 48
pamiers@lefevre-geometre.fr

M. Claude ESPINAR

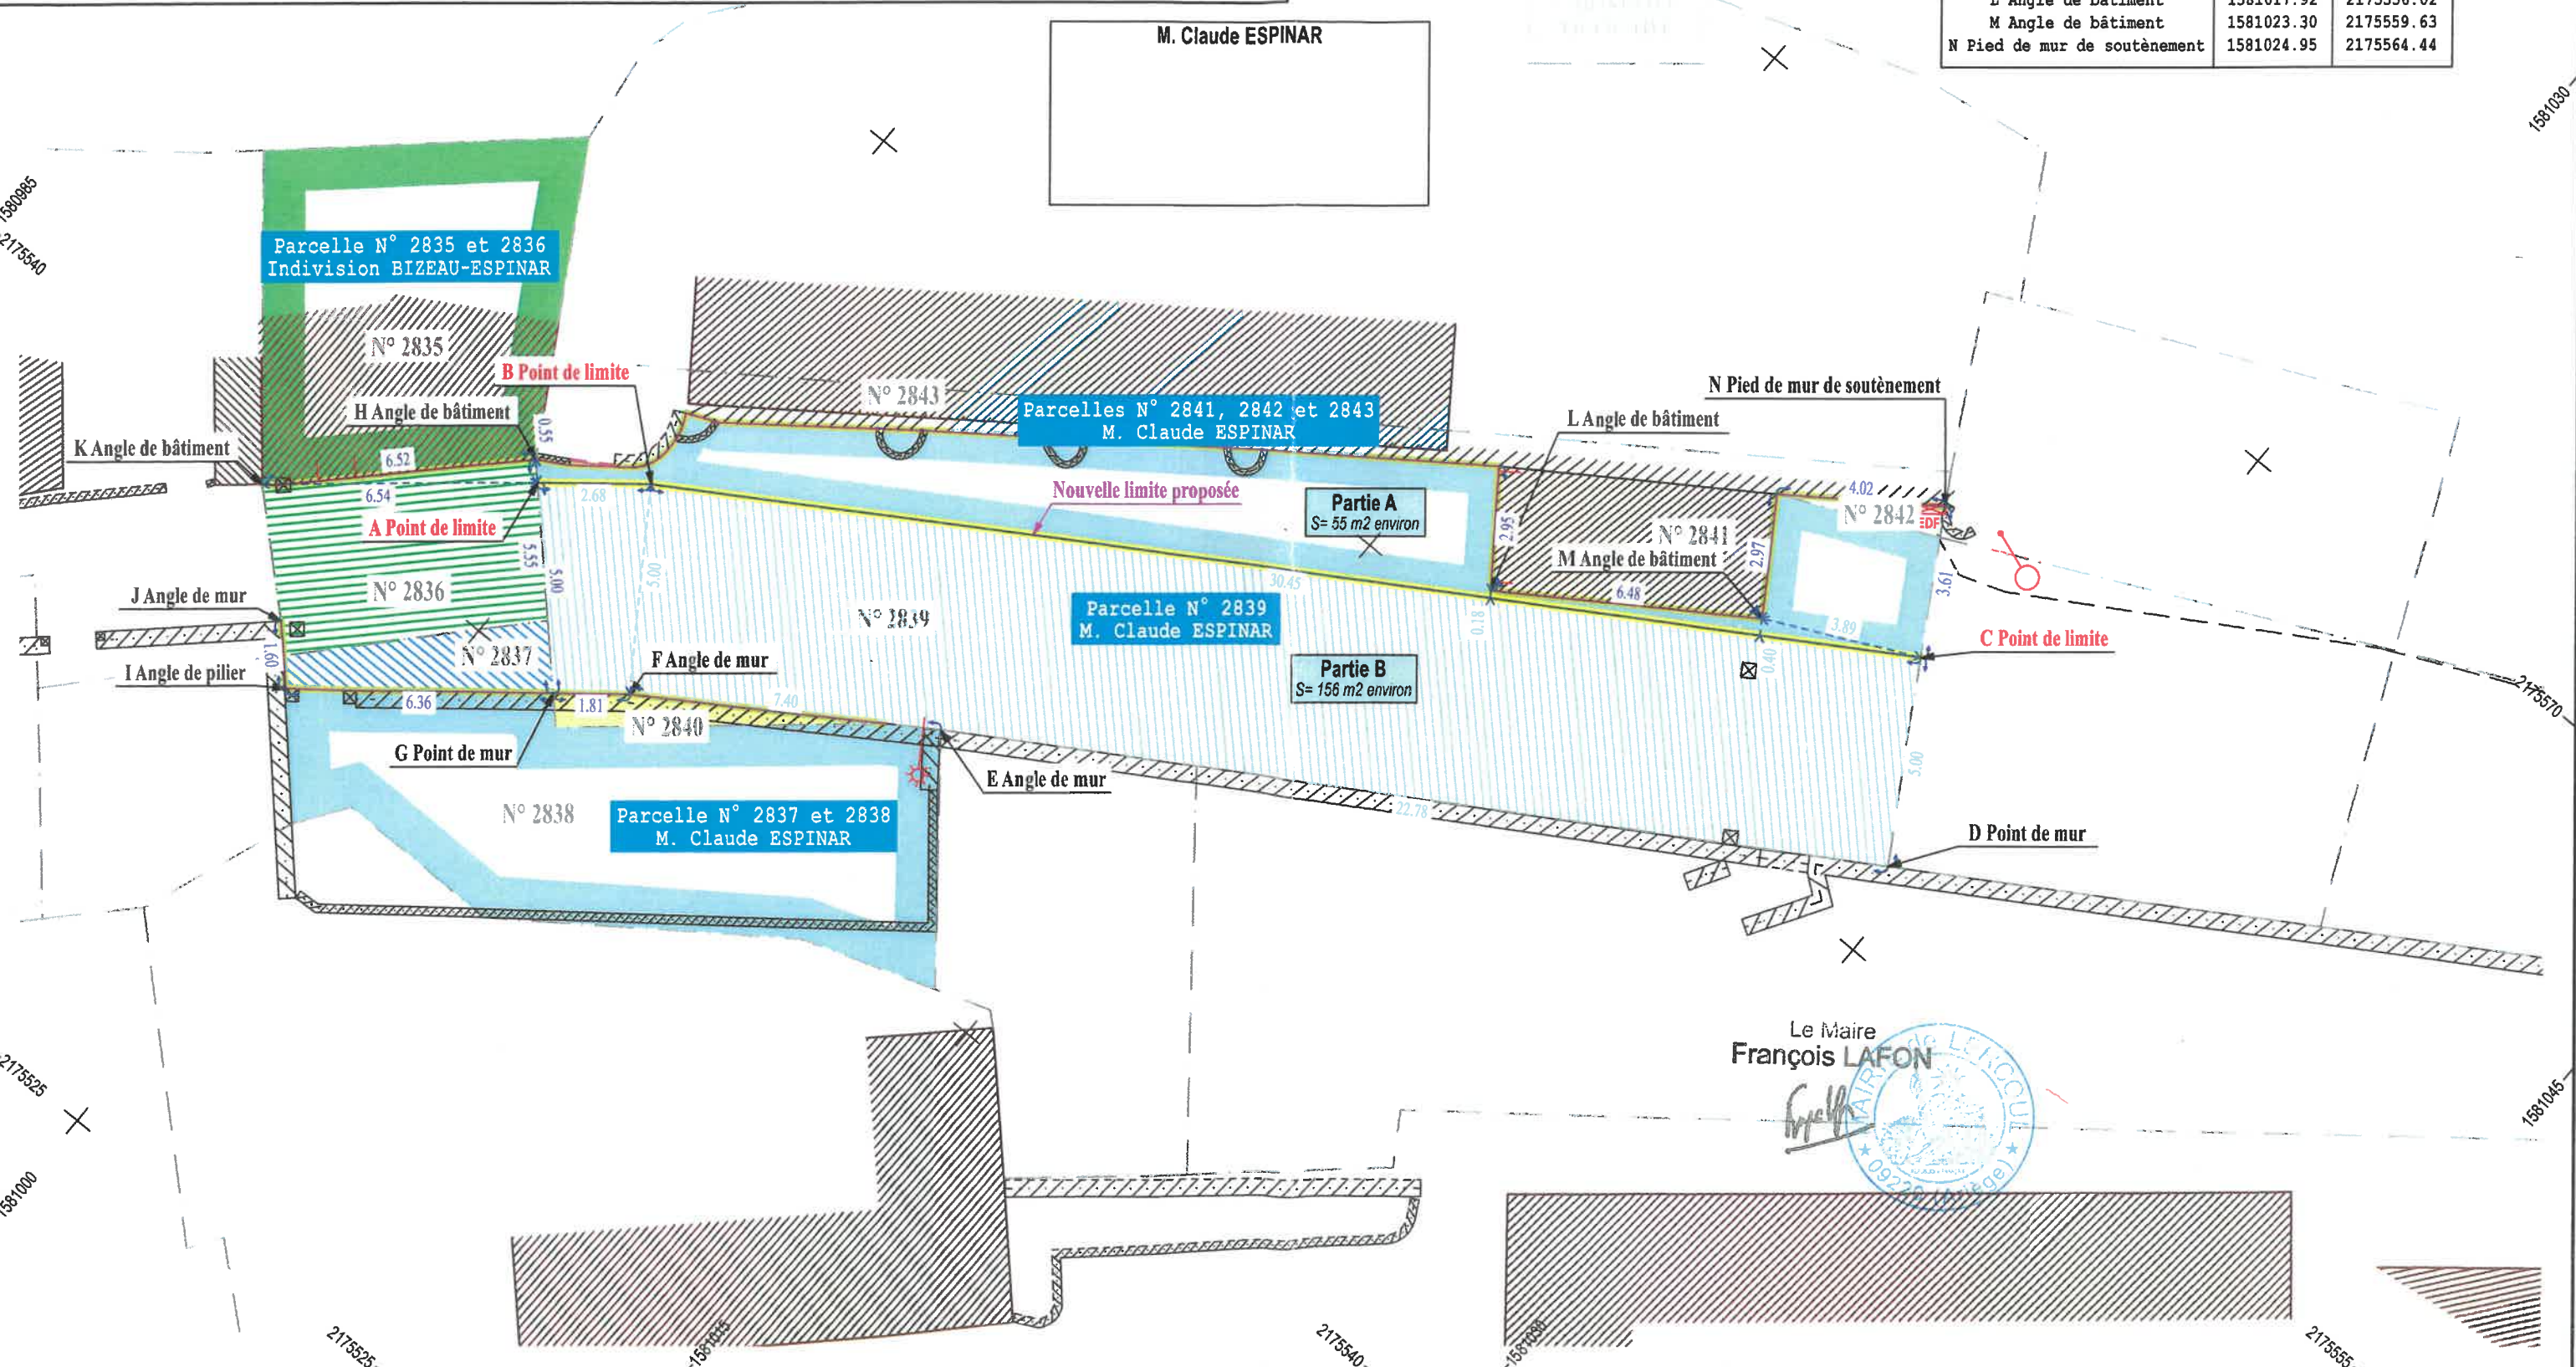

Le Maire
François LAFON