



Bétons Granulats Occitans

Fabrication, vente et livraison de granulats et béton prêt à l'emploi
Siège Social : Lieu-dit devant Larlenque - Route de Mazères - 09700 SAVERDUN
Tél. 05 61 60 33 84 - Fax 05 61 60 37 71

Affaire suivie par : Laurent ROUSSEL
Responsable Foncier-Environnement
Tel : 05 61 60 91 35 / 06 66 77 66 69
Courriel : laurent.rousseau@colas-so.com

Préfecture de l'ARIEGE

Bureau de l'Environnement et du Développement Durable
2 rue de la Préfecture Préfet ERIGNAC
BP 40087
09000 FOIX


LETTRE RECOMMANDEE
AVEC ACCUSE DE RECEPTION

A l'attention de Madame Le Préfet

Vos réf. : Suivi par Mme Agnès TARTIE
Nos Réf. : LR/FM1603-001

Saverdun, le 5 mars 2016

Objet : Demande de renouvellement et d'extension de la carrière de Varilhes et Verniolle
Modification du parcellaire sollicité

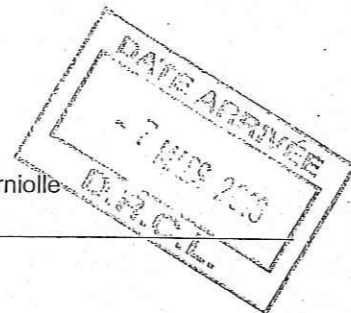

Madame Le Préfet,

Nous avons l'opportunité d'obtenir la maîtrise foncière des parcelles ZL 29 et ZL 37 sises au lieu-dit « Bessouil et Graussette » sur la commune de Verniolle.
Ces parcelles, intégrées dans notre autorisation actuelle, sont identifiées dans le dossier de demande d'autorisation comme en « cessation d'activité ».

Nous sollicitons donc la réintégration de ces 2 parcelles dans notre projet de renouvellement et d'extension de la carrière.

Ces parcelles étant situées dans l'emprise même de la carrière, elles ont été prises en compte dans l'étude d'impact (relevés écologiques...). De plus, leur exploitation ne modifiera pas :

- **la durée sollicitée** pour l'exploitation et la remise en état de la carrière,
- **les impacts étudiés** (paysage, eaux, poussières, bruits, faune et flore...),
- **le projet de remise en état.**

Vous trouverez annexés au présent courrier :

- le nouveau plan de phasage,
- le plan avec le parcellaire mis à jour,
- le tableau détaillant le parcellaire.

Restant à votre entière disposition, nous vous prions d'agréer, Madame Le Préfet, l'expression de notre plus haute considération.

Fabrice MARTIN
Chef d'Agence BGO & SECAM

p.o.



Bétons Granulats Occitans

Fabrication, vente et livraison de granulats et béton prêt à l'emploi
Siège Social : Lieu-dit devant Lardenque - Route de Mazères - 09700 SAVERDUN
Tél. 05 61 60 33 84 – Fax 05 61 60 37 71

Carrière de Varilhes et Verniolle (09)

Demande d'autorisation de renouvellement et d'extension d'une carrière de sables et graviers intégrant l'accueil de matériaux inertes, d'exploiter des installations de traitement de matériaux de carrière et de recyclage de matériaux inertes

Modification du parcellaire sollicité en renouvellement et extension de la carrière

Notice explicative

Dossier 93432 Avril 2015 revu Janvier 2016

RAISONS DE LA MODIFICATION SOLLICITEE

BETONS GRANULATS OCCITANS a l'opportunité d'obtenir la maîtrise foncière des parcelles ZL 29 et ZL 37 sises au lieu-dit « Bessouil et Graussette » sur la commune de Verniolle.

Ces parcelles, intégrées dans l'autorisation actuelle, sont identifiées dans le dossier de demande d'autorisation comme en « cessation d'activité ».

BGO sollicite donc la réintégration de ces 2 parcelles dans notre projet de renouvellement et d'extension de la carrière.

INCIDENCE DES MODIFICATIONS SOLLICITEES

Ces parcelles étant situées dans l'emprise même de la carrière, elles ont été prises en compte dans l'étude d'impact qui a été réalisée par le bureau d'étude ECTARE (état initial, relevés écologiques, évaluation des impacts...). De plus, leur exploitation ne modifiera pas :

- *la durée sollicitée* pour l'exploitation et la remise en état de la carrière (30 ans remise en état comprise),
- *les impacts étudiés* (paysage, eaux, poussières, bruits, faune et flore...),
- *le projet de remise en état.*

Cette modification ne présentera ainsi aucune incidence notable sur l'environnement, la faune et la flore, les riverains, etc..

ELEMENTS MODIFIES DU DOSSIER D'AUTORISATION

	Modifications	Projet
Superficie	Ajout des parcelles ZL 29 (4807 m ²) et 37 (3985 m ²)	84 ha 79 a 4 ca
Tonnage commercialisable	+ ~ 250 000 t	6 950 000 t
Durée d'exploitation	≈ 22,5 ans	≈ 23,3 ans
Durée sollicitée (remise en état comprise)	30 ans	30 ans

Les éléments modifiés joints à la présente notice sont les suivants :



- le plan avec le parcellaire mis à jour,
- le tableau détaillant le parcellaire,
- le nouveau plan du phasage d'exploitation
- le plan de remise en état final intégrant les deux parcelles.

Echelle : 1/5000e



Site de Varilhes et Verniolle

Plan Parcellaire

-  Périimètre du projet de carrière (renouvellement et extension)
-  Parcellaire réintégré dans la demande d'autorisation

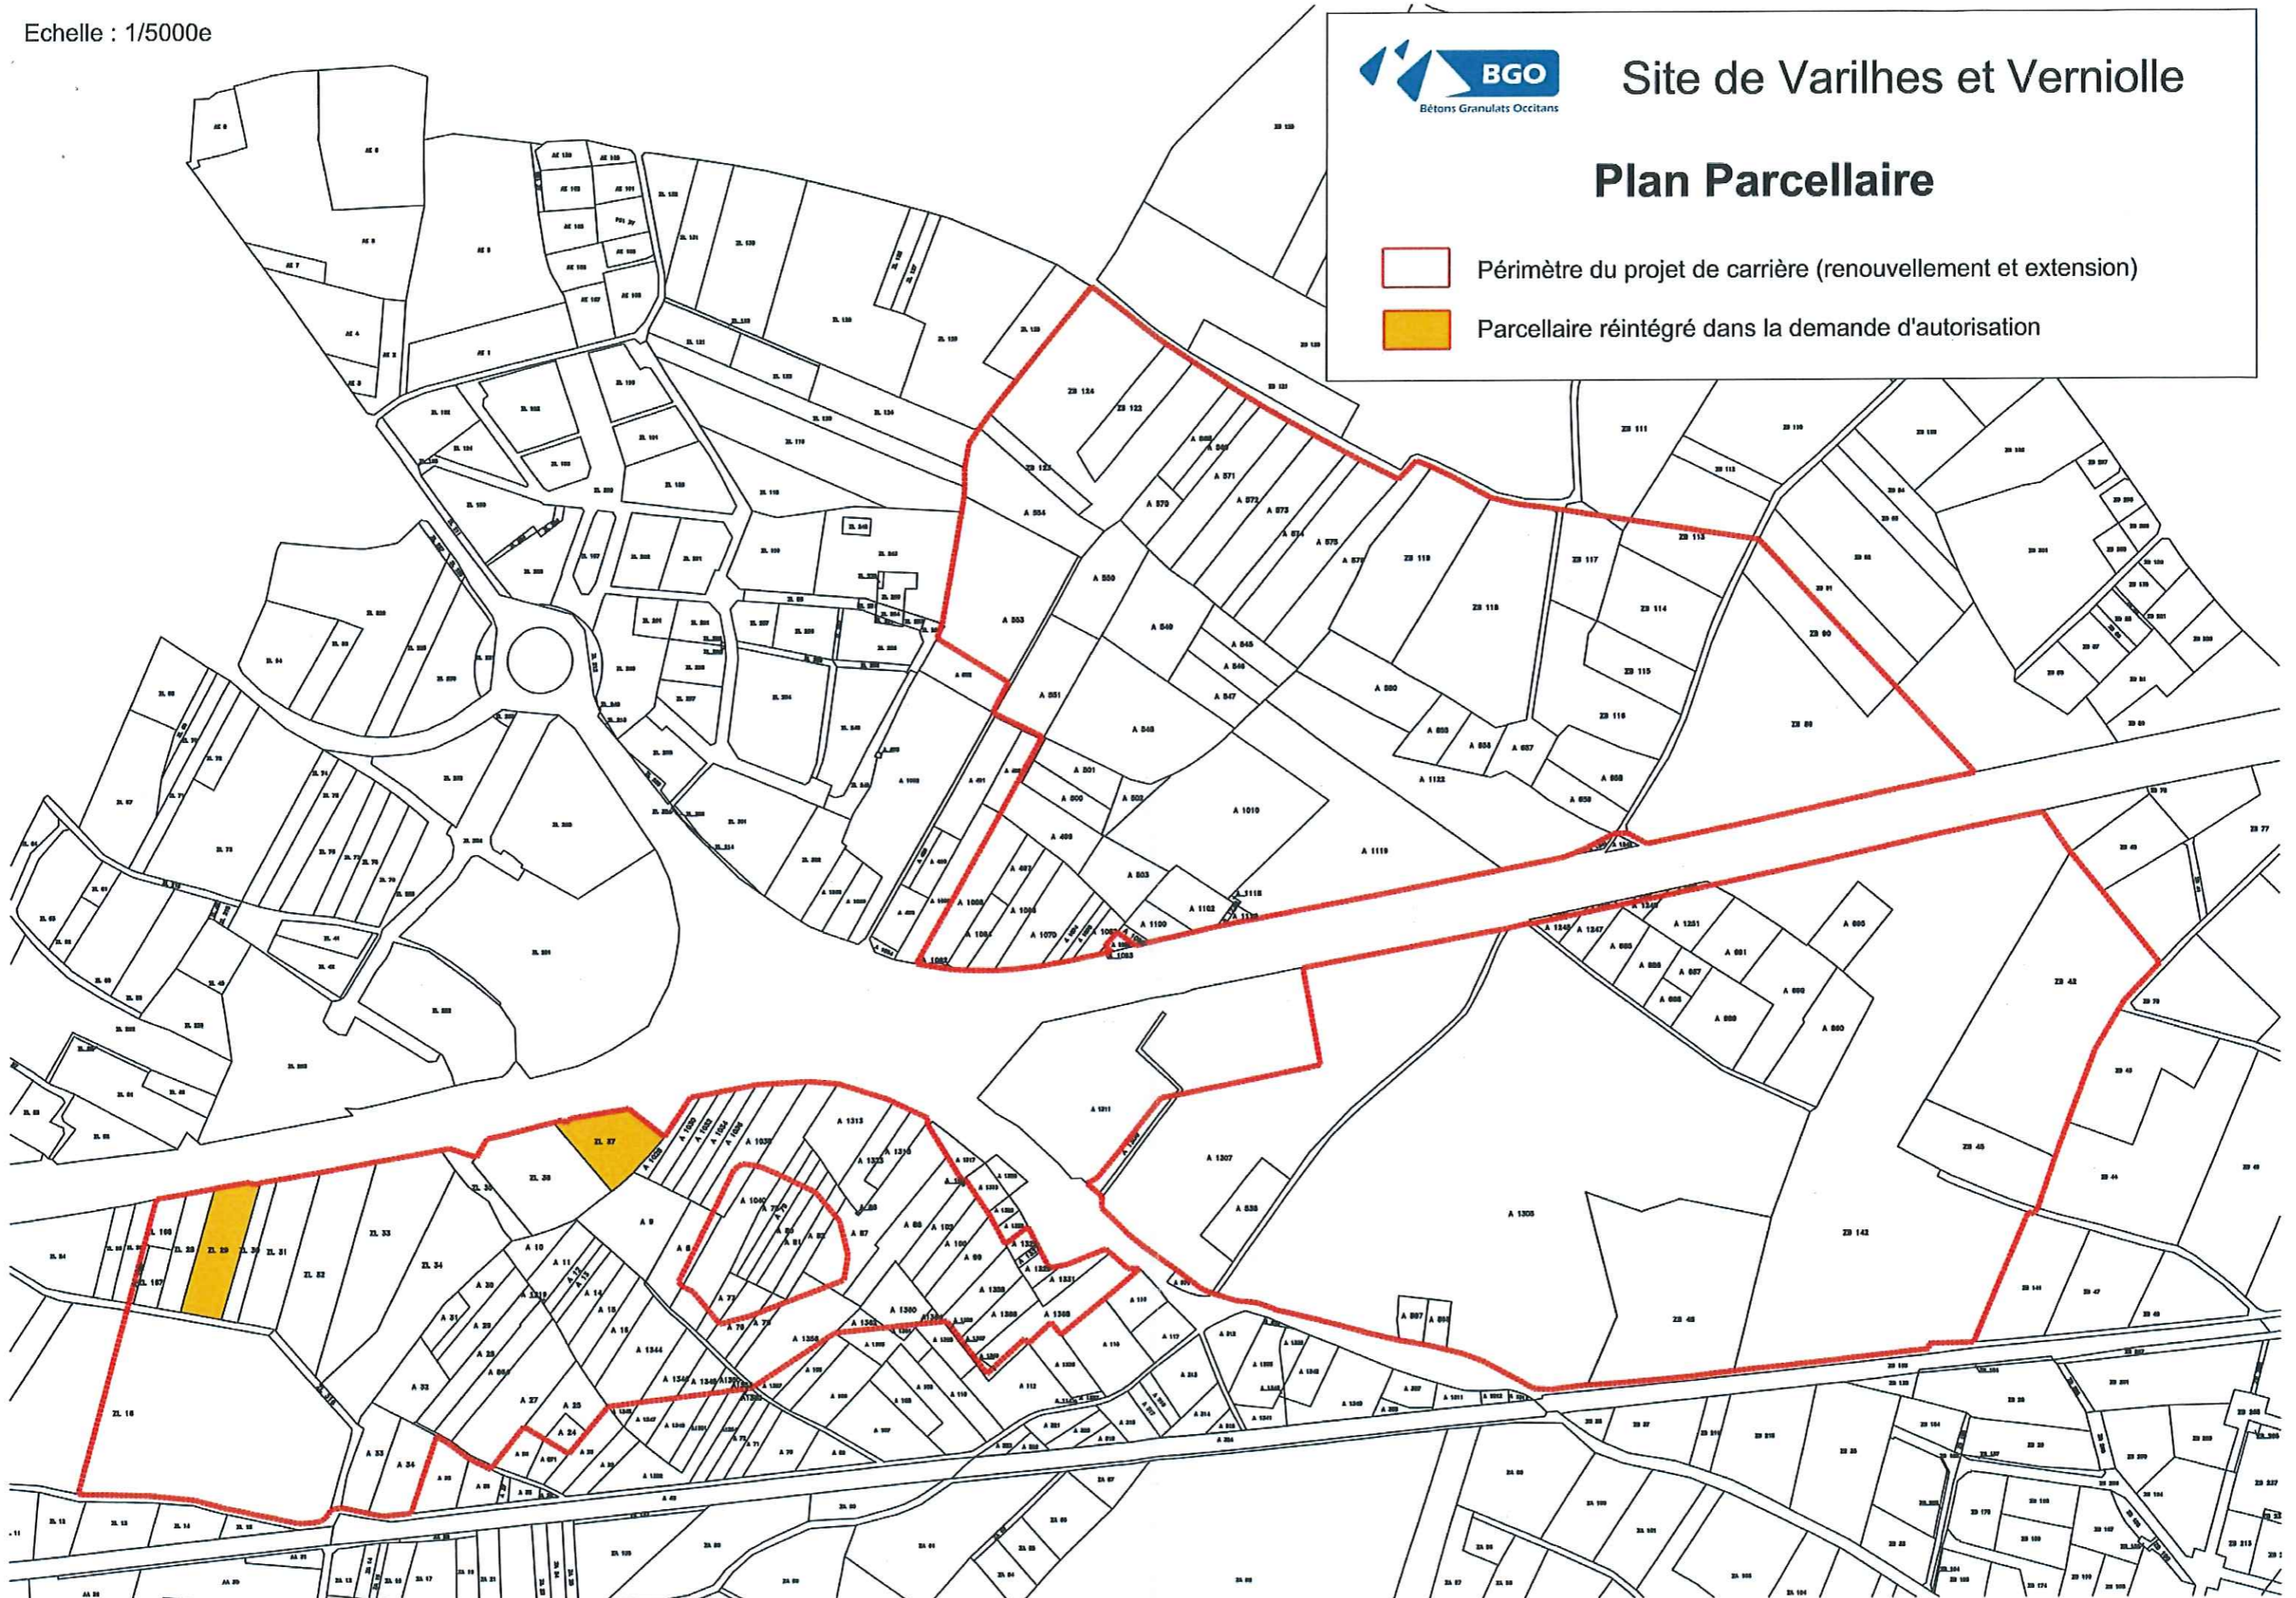


TABLEAU PARCELLAIRE

commune	section	lieu-dit	DEMANDE			AUTORISATION INITIALE	EXTENSION	CESSATION
			n° parcelle	ancien numéro	surface cadastrale	superficie demandée	renouvellement	extension
VARILHES	A	Las Plantos	8	p	27 59	22 69	22 69	4 90
VARILHES	A	Las Plantos	9		54 33	54 33	54 33	
VARILHES	A	Las Plantos	10		16 52	16 52	16 52	
VARILHES	A	Las Plantos	11		17 15	17 15	17 15	
VARILHES	A	Las Plantos	12		7 65	7 65	7 65	
VARILHES	A	Las Plantos	13		8 00	8 00	8 00	
VARILHES	A	Las Plantos	14		15 38	15 38	15 38	
VARILHES	A	Las Plantos	15		18 50	18 50	18 50	
VARILHES	A	Las Plantos	16		19 45	19 45	19 45	
VARILHES	A	Las Plantos	24		7 14	7 14	7 14	
VARILHES	A	Las Plantos	25		24 10	24 10	24 10	
VARILHES	A	Las Plantos	26		10 96			10 96
VARILHES	A	Las Plantos	27		55 44	55 44	55 44	
VARILHES	A	Las Plantos	28		26 99	26 99	26 99	
VARILHES	A	Las Plantos	29		22 05	22 05	22 05	
VARILHES	A	Las Plantos	30		18 98	18 98	18 98	
VARILHES	A	Las Plantos	31		10 59	10 59	10 59	
VARILHES	A	Las Plantos	32		27 78	27 78	27 78	
VARILHES	A	Las Plantos	33		31 77	31 77	31 77	
VARILHES	A	Las Plantos	34		30 78	30 78	30 78	
VARILHES	A	Las Plantos	35		21 45			21 45
VARILHES	A	Las Plantos	36		12 68			12 68
VARILHES	A	Las Plantos	37		2 04			2 04
VARILHES	A	Las Plantos	38		4 69			4 69
VARILHES	A	Las Plantos	39		88			88
VARILHES	A	Las Plantos	75	p	9 50	7 85	7 85	1 65
VARILHES	A	Las Plantos	76	p	16 80	8 10	8 10	8 70
VARILHES	A	Las Plantos	77	p	9 84	2 79	2 79	7 05
VARILHES	A	Las Plantos	78	p	14 75	4 10	4 10	10 65
VARILHES	A	Las Plantos	79	p	13 05	3 20	3 20	9 85
VARILHES	A	Las Plantos	80	p	13 72	2 97	2 97	10 75
VARILHES	A	Las Plantos	81	p	16 31	2 56	2 56	13 75
VARILHES	A	Las Plantos	82	p	15 14	2 74	2 74	12 40
VARILHES	A	Las Plantos	86		8	8	8	
VARILHES	A	Las Plantos	87	p	62 78	47 88	47 88	14 90
VARILHES	A	Las Plantos	88		35 34	35 34	35 34	
VARILHES	A	Las Plantos	99		24 05	24 05	24 05	
VARILHES	A	Las Plantos	100		18 33	18 33	18 33	
VARILHES	A	Las Plantos	101		6	6	6	
VARILHES	A	Las Plantos	102		18 26	18 26	18 26	
VARILHES	A	Filatie	488		15 40			15 40
VARILHES	A	Filatie	489		5 35			5 35
VARILHES	A	Filatie	490		11 65			11 65
VARILHES	A	Filatie	491		33 35			33 35
VARILHES	A	Filatie	492		15 00			15 00
VARILHES	A	Filatie	497		12 09	12 09	12 09	
VARILHES	A	Filatie	499		33 56	33 56	33 56	
VARILHES	A	Filatie	500		19 43	19 43	19 43	

commune	section	lieu-dit	DEMANDE				AUTORISATION INITIALE	EXTENSION	CESSATION
			n° parcelle	ancien numéro	surface cadastrale	superficie demandée	renouvellement	extension	cessation
VARILHES	A	Filatie	501		21 96	21 96	21 96		
VARILHES	A	Filatie	502		13 99	13 99	13 99		
VARILHES	A	Filatie	503		33 28	33 28	33 28		
VARILHES	A	Filatie	538		33 47	33 47	33 47		
VARILHES	A	Filatie	545		22 30	22 30	22 30		
VARILHES	A	Filatie	546		20 32	20 32	20 32		
VARILHES	A	Filatie	547		25 36	25 36	25 36		
VARILHES	A	Filatie	548		1 23 60	1 23 60	1 23 60		
VARILHES	A	Filatie	549		62 83	62 83	62 83		
VARILHES	A	Filatie	550		48 90	48 90	48 90		
VARILHES	A	Filatie	551		49 80	49 80	49 80		
VARILHES	A	Filatie	552		24 96				24 96
VARILHES	A	Filatie	553		1 24 24	1 24 24	1 24 24		
VARILHES	A	Filatie	554		55 43	55 43	55 43		
VARILHES	A	Graussos De Fiches	568		20 94	20 94	20 94		
VARILHES	A	Graussos De Fiches	569		15 30	15 30	15 30		
VARILHES	A	Graussos De Fiches	570		17 65	17 65	17 65		
VARILHES	A	Graussos De Fiches	571		49 20	49 20	49 20		
VARILHES	A	Graussos De Fiches	572		43 78	43 78	43 78		
VARILHES	A	Graussos De Fiches	573		58 82	58 82	58 82		
VARILHES	A	Graussos De Fiches	574		25 48	25 48	25 48		
VARILHES	A	Graussos De Fiches	575		66 38	66 38	66 38		
VARILHES	A	Graussos De Fiches	576		59 35	59 35	59 35		
VARILHES	A	Graussos De Fiches	580		52 80	52 80	52 80		
VARILHES	A	Graussos De Fiches	655		21 76	21 76	21 76		
VARILHES	A	Graussos De Fiches	656		18 27	18 27	18 27		
VARILHES	A	Graussos De Fiches	657		22 92	22 92		22 92	
VARILHES	A	Graussos De Fiches	658		38 90	38 90		38 90	
VARILHES	A	Graussos De Fiches	659		22 54	22 54		22 54	
VARILHES	A	Las Barrenes	685		20 00	20 00	20 00		
VARILHES	A	Las Barrenes	686		22 59	22 59	22 59		
VARILHES	A	Las Barrenes	687		11 05	11 05	11 05		
VARILHES	A	Las Barrenes	688		10 80	10 80	10 80		
VARILHES	A	Las Barrenes	689		46 26	46 26	46 26		
VARILHES	A	Las Barrenes	690		60 29	60 29	60 29		
VARILHES	A	Las Barrenes	691		33 15	33 15	33 15		
VARILHES	A	Las Barrenes	695		29 92	29 92	29 92		
VARILHES	A	Mounis	860		56 91	56 91	56 91		
VARILHES	A	Las Plantos	864		26 65	26 65	26 65		
VARILHES	A	Las Plantos	871		7 86				7 86
VARILHES	A	Bigorre	897		10 14	10 14	10 14		
VARILHES	A	Bigorre	898		9 45	9 45	9 45		
VARILHES	A	Filatie	1010		1 52 97	1 52 97	1 52 97		
VARILHES	A	Las Plantos	1028		11 14	11 14	11 14		
VARILHES	A	Las Plantos	1030		11 97	11 97	11 97		
VARILHES	A	Las Plantos	1032		12 36	12 36	12 36		
VARILHES	A	Las Plantos	1034		15 28	15 28	15 28		
VARILHES	A	Las Plantos	1036		16 31	16 31	16 31		
VARILHES	A	Las Plantos	1038	p	32 79	25 99	25 99		6 80
VARILHES	A	Las Plantos	1040	p	67 41	30 16	30 16		37 25

commune	section	lieu-dit	DEMANDE				AUTORISATION INITIALE	EXTENSION	CESSATION
			n° parcelle	ancien numéro	surface cadastrale	superficie demandée	renouvellement	extension	cessation
VARILHES	A	Filatie	1048		16 86			16 86	
VARILHES	A	Filatie	1050		16 20			16 20	
VARILHES	A	Filatie	1052		1 34 80			1 34 80	
VARILHES	A	Filatie	1054		1 60			1 60	
VARILHES	A	Filatie	1056		30 22			30 22	
VARILHES	A	Filatie	1058		40 30	40 30			
VARILHES	A	Filatie	1062		12	12	12		
VARILHES	A	Filatie	1064		13 33	13 33	13 33		
VARILHES	A	Filatie	1066		25 36	25 36	25 36		
VARILHES	A	Filatie	1070		36 41	36 41	36 41		
VARILHES	A	Filatie	1074		7 80	7 80	7 80		
VARILHES	A	Filatie	1078		5 99	5 99	5 99		
VARILHES	A	Filatie	1082		8 29	8 29	8 29		
VARILHES	A	Filatie	1093		40	40	40		
VARILHES	A	Filatie	1095		2 22			2 22	
VARILHES	A	Filatie	1098		2 34	2 34	2 34		
VARILHES	A	Filatie	1100		12 60	12 60	12 60		
VARILHES	A	Filatie	1102		26 38	26 38	26 38		
VARILHES	A	Filatie	1110		2 28	2 28	2 28		
VARILHES	A	Filatie	1118		60	60	60		
VARILHES	A	Filatie	1119		1 96 17	1 96 17	1 96 17		
VARILHES	A	Filatie	1122		1 58 42	1 58 42	1 58 42		
VARILHES	A	Las Plantos	1219		9	9	9		
VARILHES	A	Filatie	1238		1 30	1 30	1 30		
VARILHES	A	Las Barrenes	1245		5 44	5 44	5 44		
VARILHES	A	Las Barrenes	1247		13 39	13 39	13 39		
VARILHES	A	Las Barrenes	1249		4 17	4 17	4 17		
VARILHES	A	Las Barrenes	1251		27 14	27 14	27 14		
VARILHES	A	Bigorre	1305		10 79 86	10 79 86	10 79 86		
VARILHES	A	Filatie	1307		3 79 40	3 79 40	3 79 40		
VARILHES	A	Filatie	1309		8 86	8 86	8 86		
VARILHES	A	Las Plantos	1313		36 47	36 47	36 47		
VARILHES	A	Las Plantos	1315		12 35	12 35	12 35		
VARILHES	A	Las Plantos	1323		19 87	19 87	19 87		
VARILHES	A	Las Plantos	1325		4 33	4 33	4 33		
VARILHES	A	Las Plantos	1327		1 89	1 89	1 89		
VARILHES	A	Las Plantos	1329		5 24	5 24	5 24		
VARILHES	A	Las Plantos	1331		11 28	11 28	11 28		
VARILHES	A	Las Plantos	1344	17p	38 47	38 47	38 47		
VARILHES	A	Las Plantos	1346	18p	17 39	17 39	17 39		
VARILHES	A	Las Plantos	1348	19p	10 10	10 10	10 10		
VARILHES	A	Las Plantos	1350	20p	3 11	3 11	3 11		
VARILHES	A	Las Plantos	1353	21p	1 22	1 22	1 22		
VARILHES	A	Las Plantos	1355	73p	7	7	7		
VARILHES	A	Las Plantos	1356	p	74p	50 13	45 83	45 83	
VARILHES	A	Las Plantos	1358	98p	18 17	18 17	18 17		
VARILHES	A	Las Plantos	1360	103p	21 47	21 47	21 47		
VARILHES	A	Las Plantos	1362	104p	4 87	4 87	4 87		
VARILHES	A	Las Plantos	1364	111p	1 46	1 46	1 46		
VARILHES	A	Las Plantos	1366	865p	21 68	21 68	21 68		

commune	section	lieu-dit	DEMANDE				AUTORISATION INITIALE	EXTENSION	CESSATION
			n° parcelle	ancien numéro	surface cadastrale	superficie demandée	renouvellement	extension	cessation
VARILHES	A	Las Plantos	1368		1218p	39 93	39 93	39 93	
VARILHES	A	Filatie	Chemin rural			4 20	4 20	4 20	
VARILHES	A	Filatie	Chemin rural			3 30	3 30	3 30	
VARILHES	A	Las Plantos	Chemin rural			55	55	55	
VARILHES	A	Las Plantos	Chemin rural			4 75	4 75	4 75	
VARILHES	A	Filatie	CR de Joucla			21 20	21 20	21 20	
VARILHES	A	Filatie	CR de Mounis			13 10	13 10	13 10	
VARILHES	ZB	Mounis	42	p		3 16 65	2 67 00		2 67 00
VARILHES	ZB	Mounis	45			68 81	68 81	68 81	
VARILHES	ZB	Mounis	46			2 12 27	2 12 27	2 12 27	
VARILHES	ZB	Las Barrenes	89	p		4 80 54	3 42 60		3 42 60
VARILHES	ZB	Las Barrenes	90			60 74	60 74	60 74	
VARILHES	ZB	Graussos De Fiches	111	p		1 26 98	1 75		1 75
VARILHES	ZB	Graussos De Fiches	113	p		99 96	45 50		45 50
VARILHES	ZB	Graussos De Fiches	114			71 49	71 49		71 49
VARILHES	ZB	Graussos De Fiches	115			41 49	41 49		41 49
VARILHES	ZB	Graussos De Fiches	116			88 92	88 92		88 92
VARILHES	ZB	Graussos De Fiches	117	p		47 25	45 15		45 15
VARILHES	ZB	Graussos De Fiches	118			1 77 45	1 77 45	1 77 45	
VARILHES	ZB	Graussos De Fiches	119			1 16 29	1 16 29	1 16 29	
VARILHES	ZB	Graussos De Fiches	122			40 20	40 20		40 20
VARILHES	ZB	Graussos De Fiches	123			18 13	18 13		18 13
VARILHES	ZB	Graussos De Fiches	124			2 03 27	2 03 27		2 03 27
VARILHES	ZB	Mounis	142			8 05 59	8 05 59	8 05 59	
VARILHES	ZB	Graussos De Fiches	CR de Joucla			17 00	17 00		17 00
VARILHES	ZB	Mounis	CR de Mounis			5 65	5 65	5 65	
VARILHES	ZB	Graussos De Fiches	CR dit des carrières			10 30	10 30		10 30
VERNIOLLE	ZL	Bessouil Et Graussette	16	p		4 68 12	3 34 00	3 34 00	
VERNIOLLE	ZL	Bessouil Et Graussette	28			25 63	25 63	25 63	
VERNIOLLE	ZL	Bessouil Et Graussette	29			48 07	48 07	48 07	
VERNIOLLE	ZL	Bessouil Et Graussette	30			20 02	20 02	20 02	
VERNIOLLE	ZL	Bessouil Et Graussette	31			51 87	51 87	51 87	
VERNIOLLE	ZL	Bessouil Et Graussette	32			82 11	82 11	82 11	
VERNIOLLE	ZL	Bessouil Et Graussette	33			1 04 54	1 04 54	1 04 54	
VERNIOLLE	ZL	Bessouil Et Graussette	34			1 12 55	1 12 55	1 12 55	
VERNIOLLE	ZL	Bessouil Et Graussette	35			17 22	17 22	17 22	
VERNIOLLE	ZL	Bessouil Et Graussette	36			76 10	76 10	76 10	
VERNIOLLE	ZL	Bessouil Et Graussette	37			39 85	39 85	39 85	
VERNIOLLE	ZL	Bessouil Et Graussette	167			12 41	12 41	12 41	
VERNIOLLE	ZL	Bessouil Et Graussette	168			12 43	12 43	12 43	
VERNIOLLE	ZL	Bessouil Et Graussette	169			2 20	2 20	2 20	
VERNIOLLE	ZL	Bessouil Et Graussette	316			11 31	11 31	11 31	
VERNIOLLE	ZL	Bessouil Et Graussette	Chemin rural			8 75	8 75	8 75	
TOTAUX						84 79 04	71 33 52	13 45 52	5 11 12




BGO

Renouvellement et extension
d'une carrière alluvionnaire
Communes de Varinnes et Verriolle (09)

Réf. 93432

Plan de phasage

Annule et remplace la figure 12 en page 113

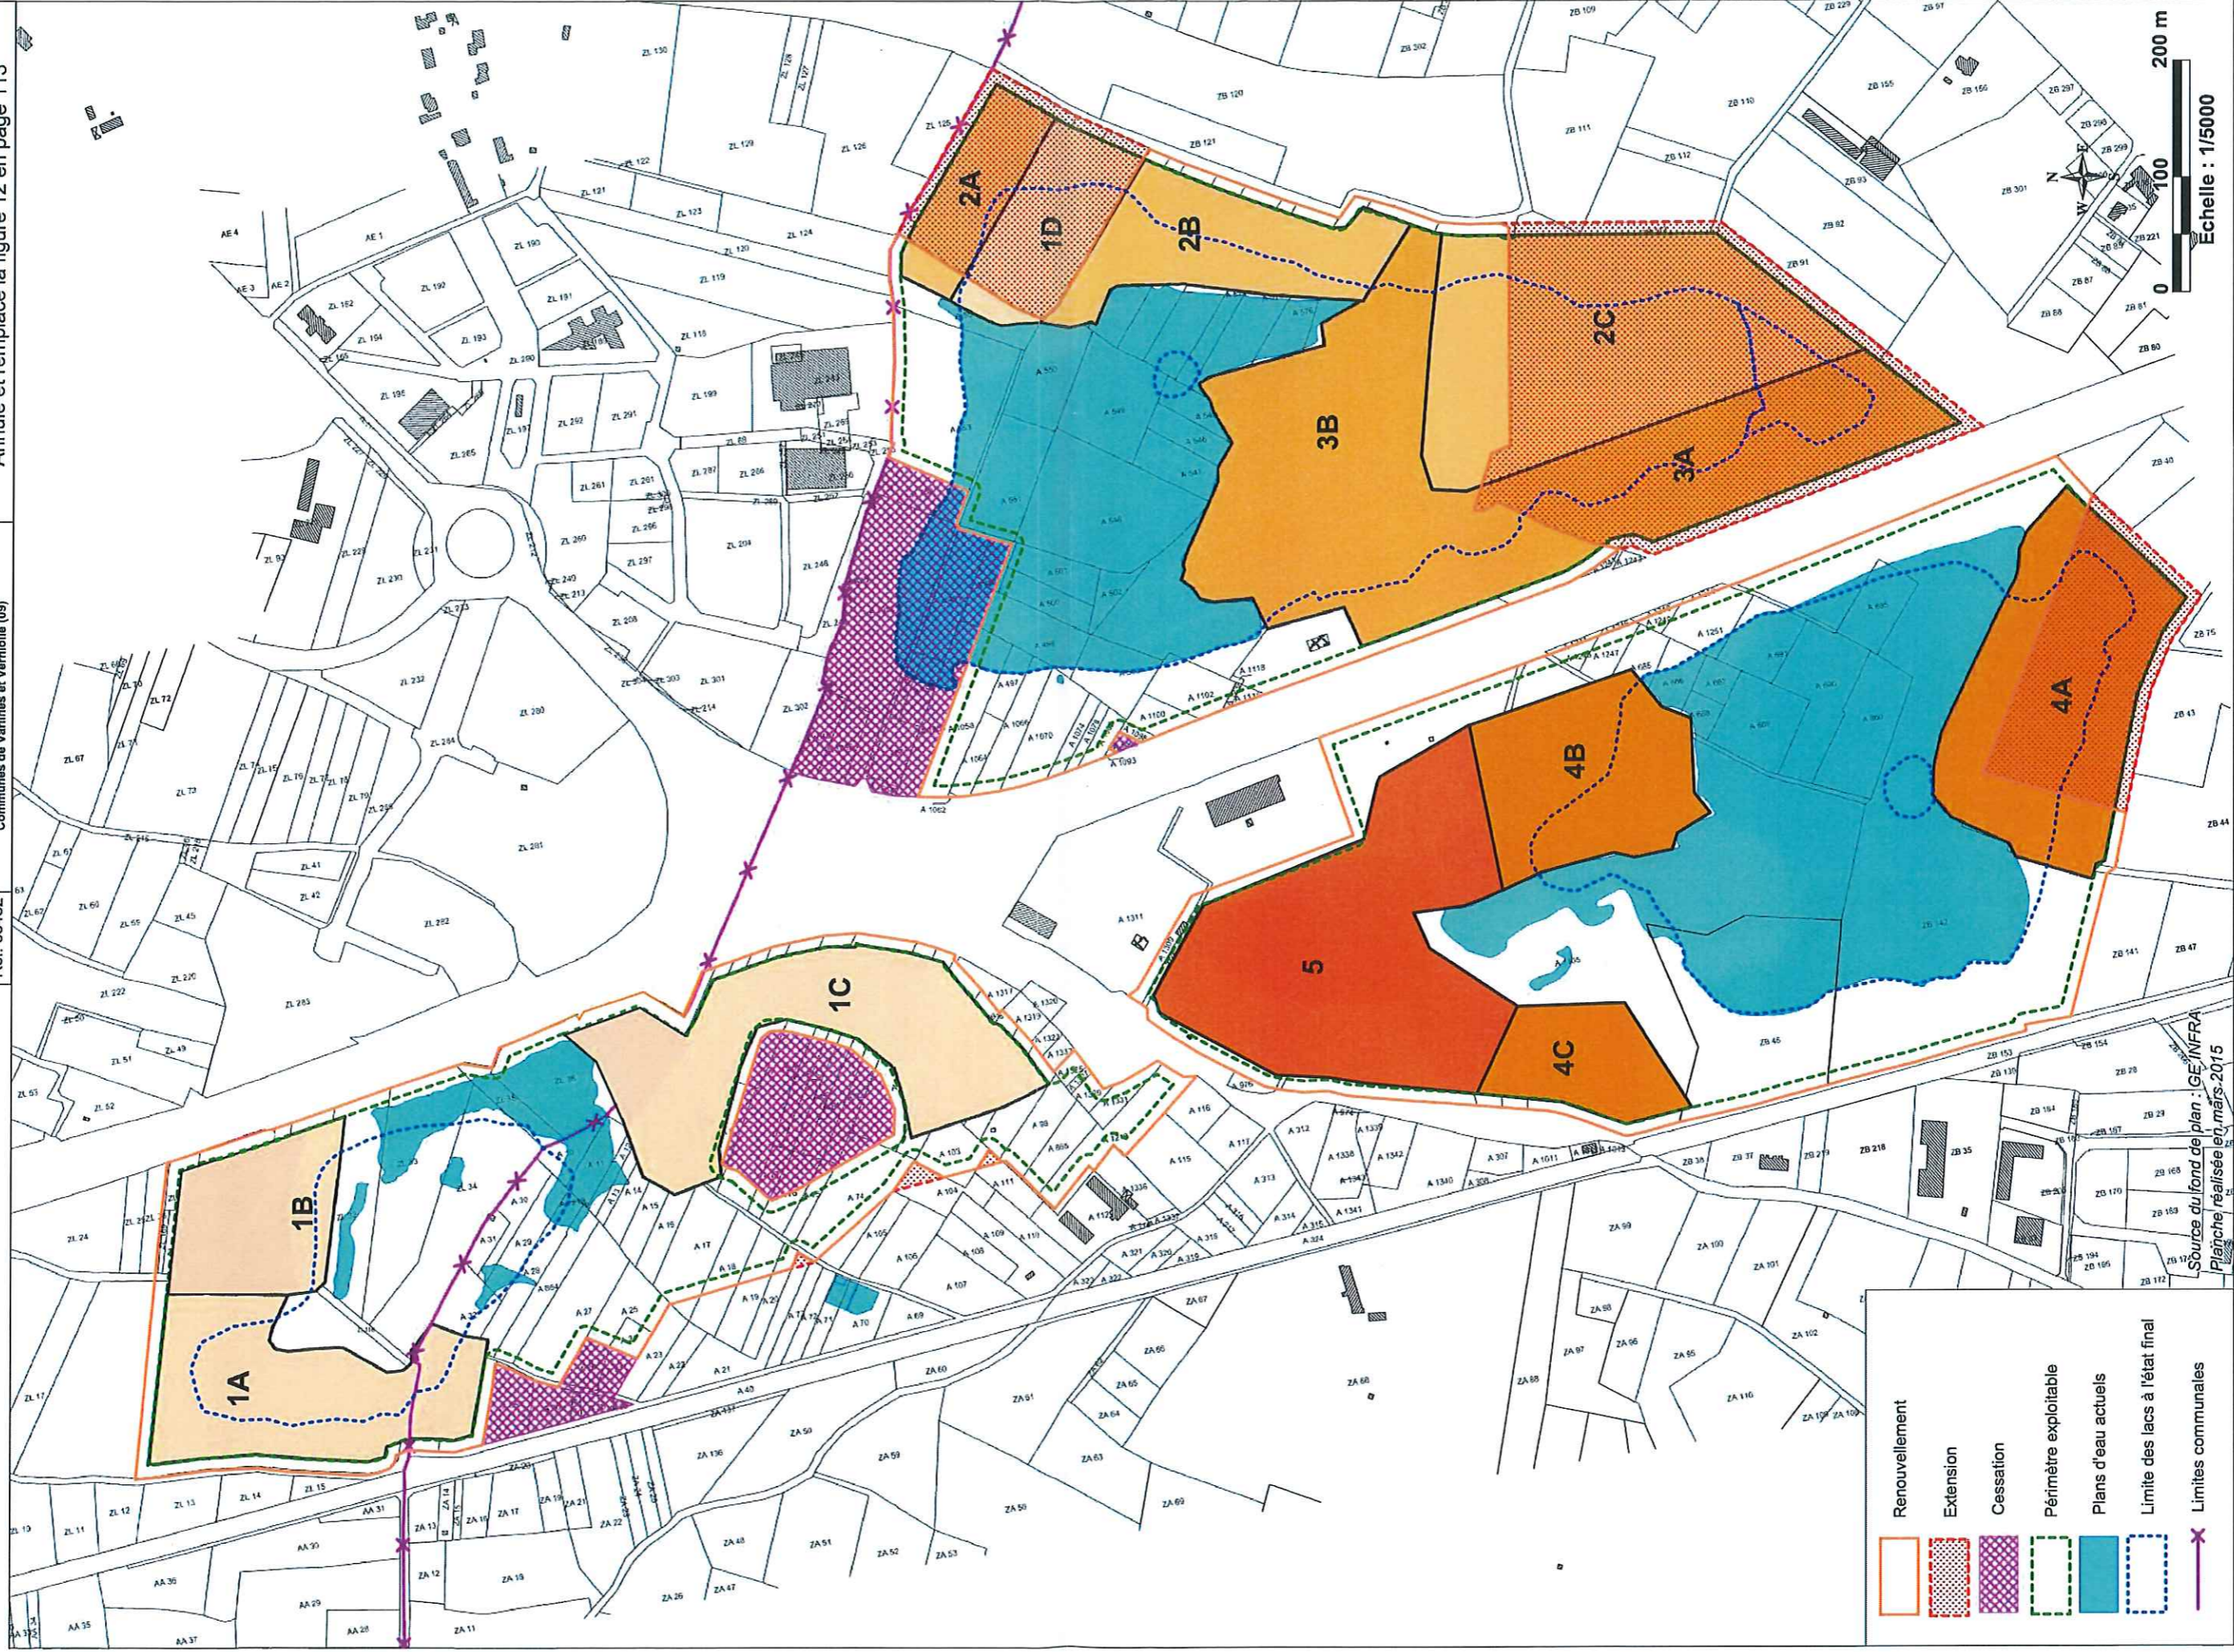

Source du fond de plan : GE/INFRA
Planche réalisée en mars 2015

	Renouvellement
	Extension
	Cessation
	Périmètre exploitable
	Plans d'eau actuels
	Limite des lacs à l'état final
	Limites communales

BGO

Renouvellement et extension
d'une carrière alluvionnaire
Communes de Vairlines et Verniole (09)

Plan de réaménagement



0 100 200 m
Echelle : 1/15000

Source du fond de plan : ©Google Earth

- Terrain réaménagé
- Future zone d'activités
- Zone de loisirs
- Plan d'eau
- Zone de hauts-fonds
- Falaise
- Chemin
- Sentier
- Projet d'accès