

CANTON PAMIERS 2

Commune de PAMIERS

R.D. 11 / R.D. 29

AMENAGEMENT
D'UN CARREFOUR GIRATOIRE

**DOSSIER D'ENQUETE PREALABLE A LA D.U.P.
ET ENQUETE PARCELLAIRE**

VUE EN PLAN DES TRAVAUX

N° REF : 2550

C			
B			
A			
0	07/06/2017	Première émission	Olivier ROUSSEL
Ind	Date	Nature de la modification	Etabli par

Dressé par
Le Chargé d'Etudes
Foix le :

Olivier ROUSSEL

Visé par
Le Chef du Service Etudes Routières
Foix le :

Vincent ICRE

Présenté par
Le Chef du District
Pamiers le :


Régis PIBOULEAU

Approuvé par
Le Directeur de la D.V.T
Foix le :

Michel NIAUTOU

RD 11/ RD 29
Carrefour Projet
Aire bus et covoiturage

12/10/2016

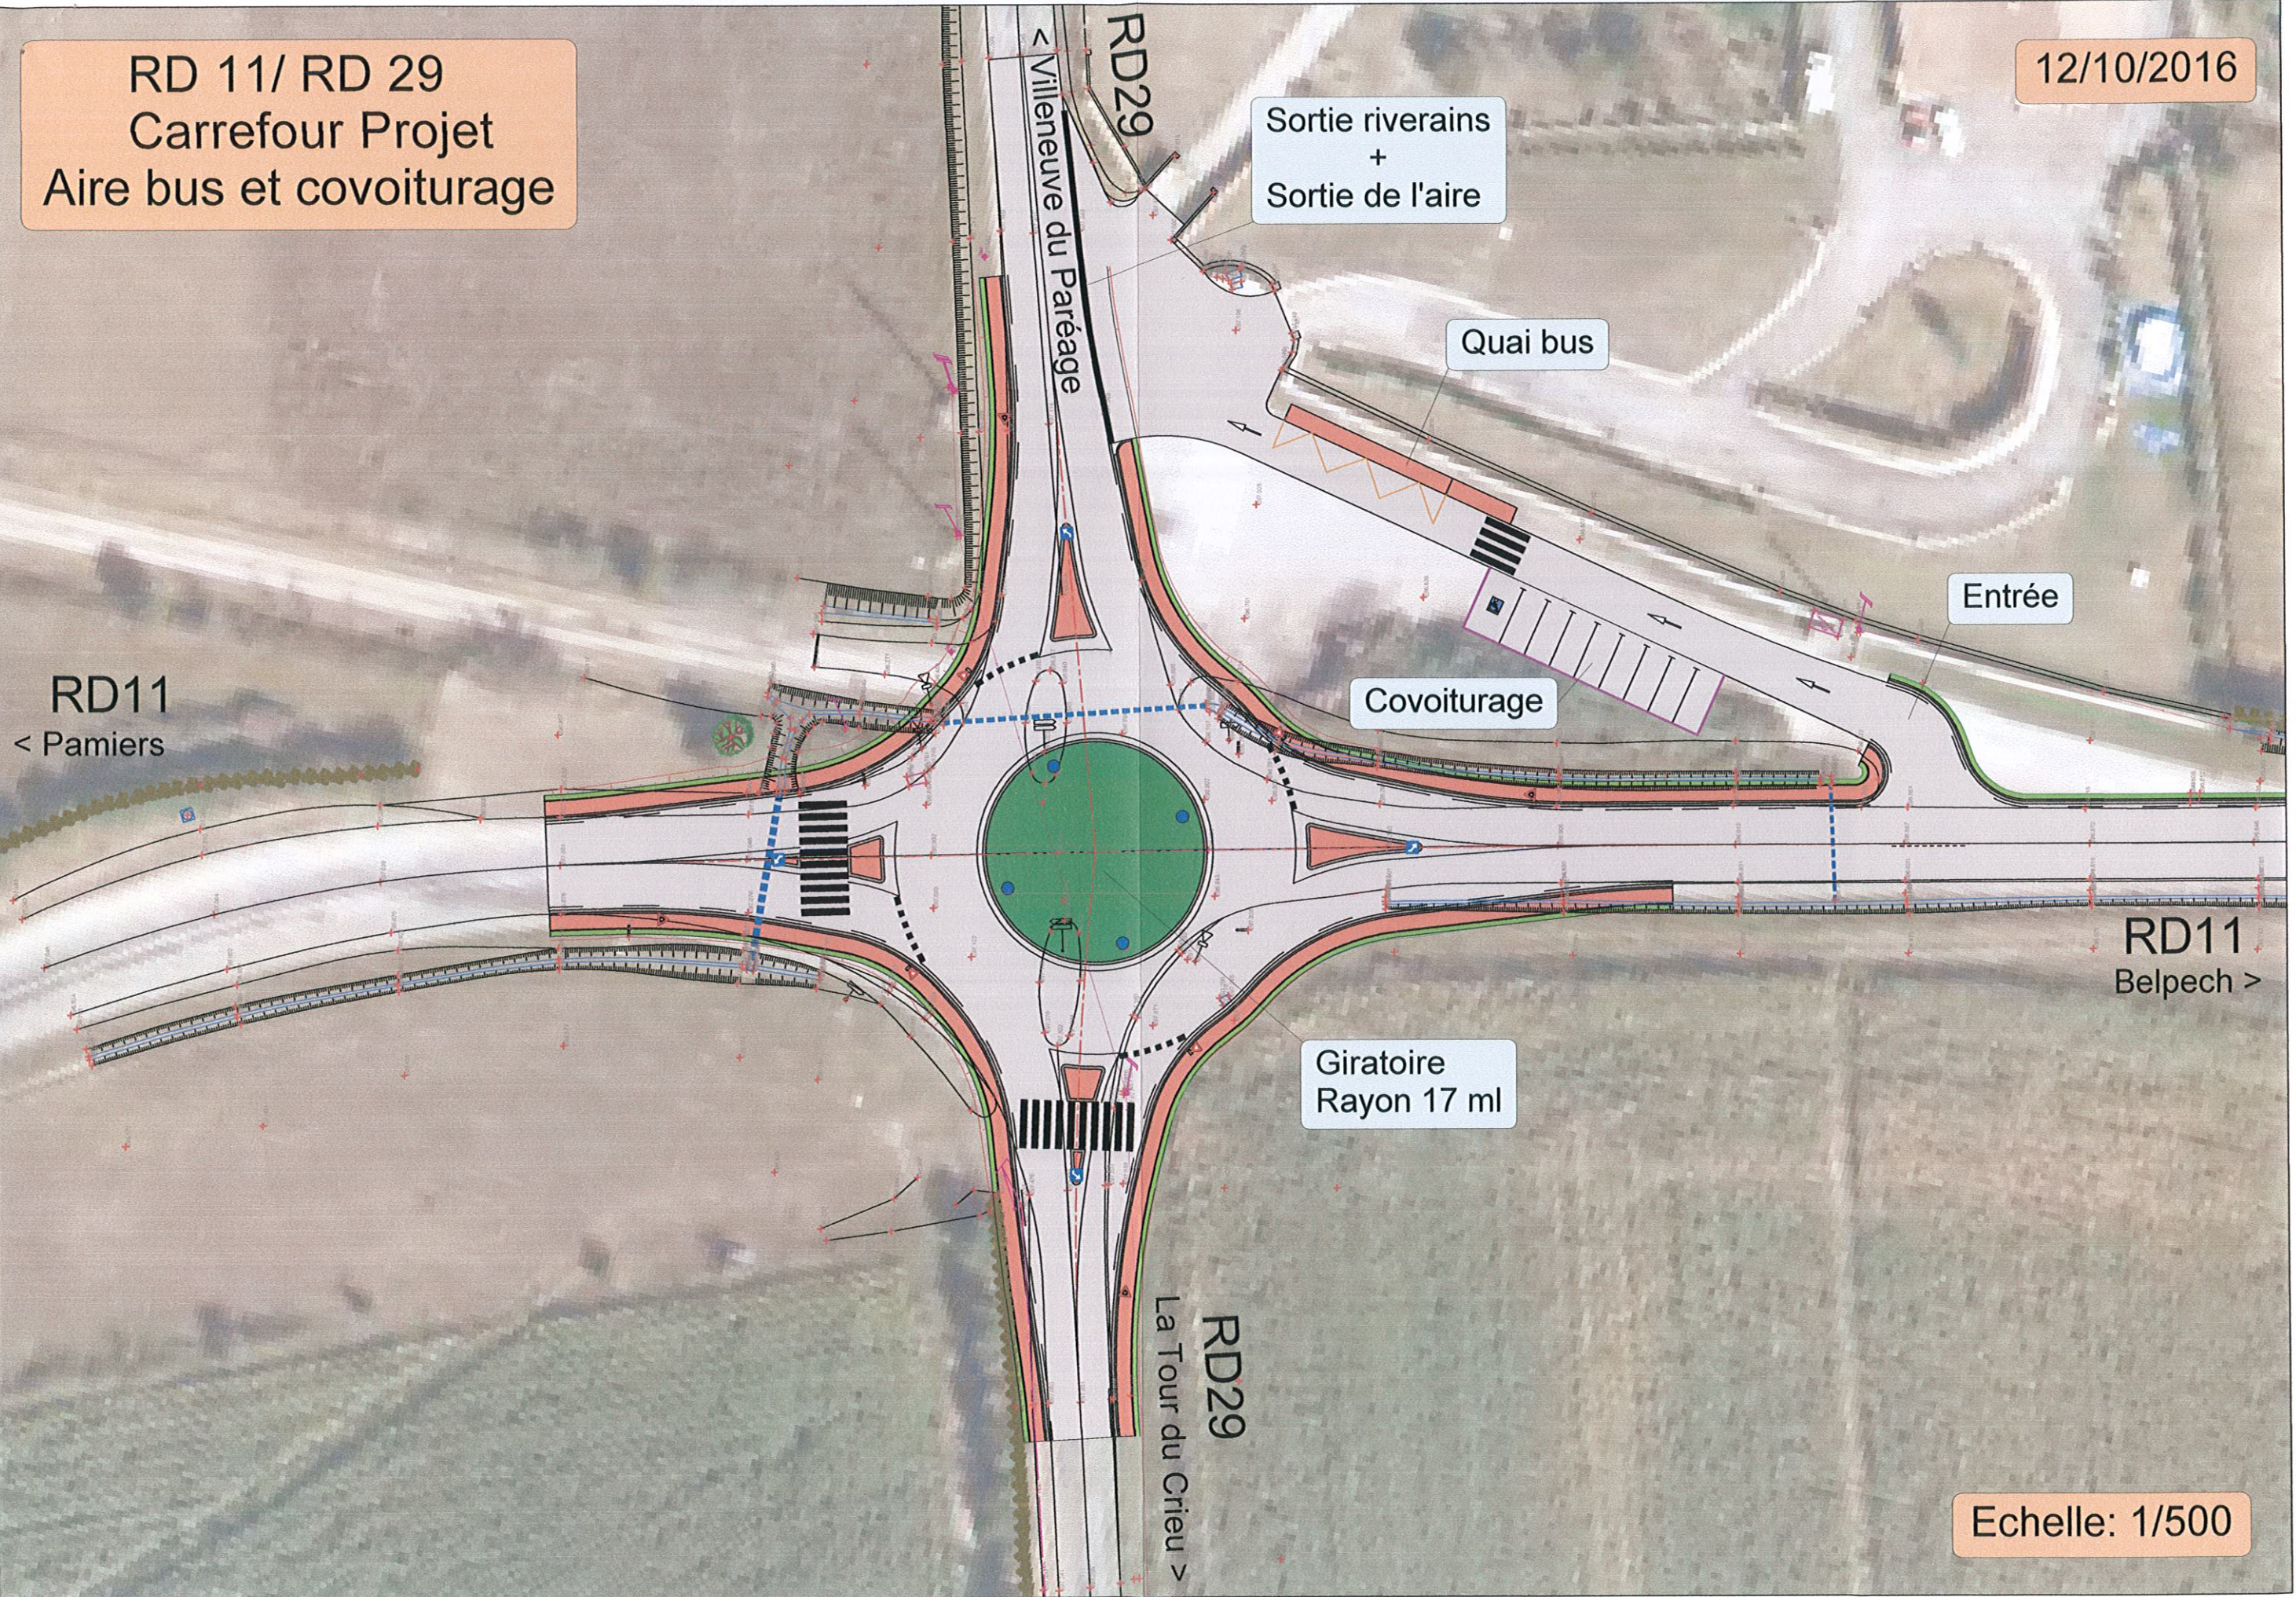

Sortie riverains
+
Sortie de l'aire

Quai bus

Entrée

Covoiturage

RD11
< Pamiers

RD11
Belpech >

Giratoire
Rayon 17 ml

RD29
La Tour du Crieu >

Echelle: 1/500