

CANTON PAMIERS 2

Commune de PAMIERS

R.D. 11 / R.D. 29

AMENAGEMENT  
D'UN CARREFOUR GIRATOIRE

**DOSSIER D'ENQUETE PREALABLE A LA D.U.P.  
ET ENQUETE PARCELLAIRE**

PROFILS EN TRAVERS TYPES

N° REF : 2550

C			
B			
A			
0	07/06/2017	Première émission	Olivier ROUSSEL
Ind	Date	Nature de la modification	Etabli par

Dressé par  
Le Chargé d'Etudes  
Foix le :

Olivier ROUSSEL

Visé par  
Le Chef du Service Etudes Routières  
Foix le :

Vincent ICRE

Présenté par  
Le Chef du District  
Pamiers le :

Régis PIBOULEAU

Approuvé par  
Le Directeur de la D.V.T  
Foix le :

Michel NIAUTOU

# Profil type Giratoire

Anneau du giratoire

N° profil : 9

Pk : 32.25m

Z Tn : 297.16


Z Projet : 297.26

Section remblais : 0.0

Section déblais : 7.66

Echelle X : 1/75

Echelle Z : 1/75

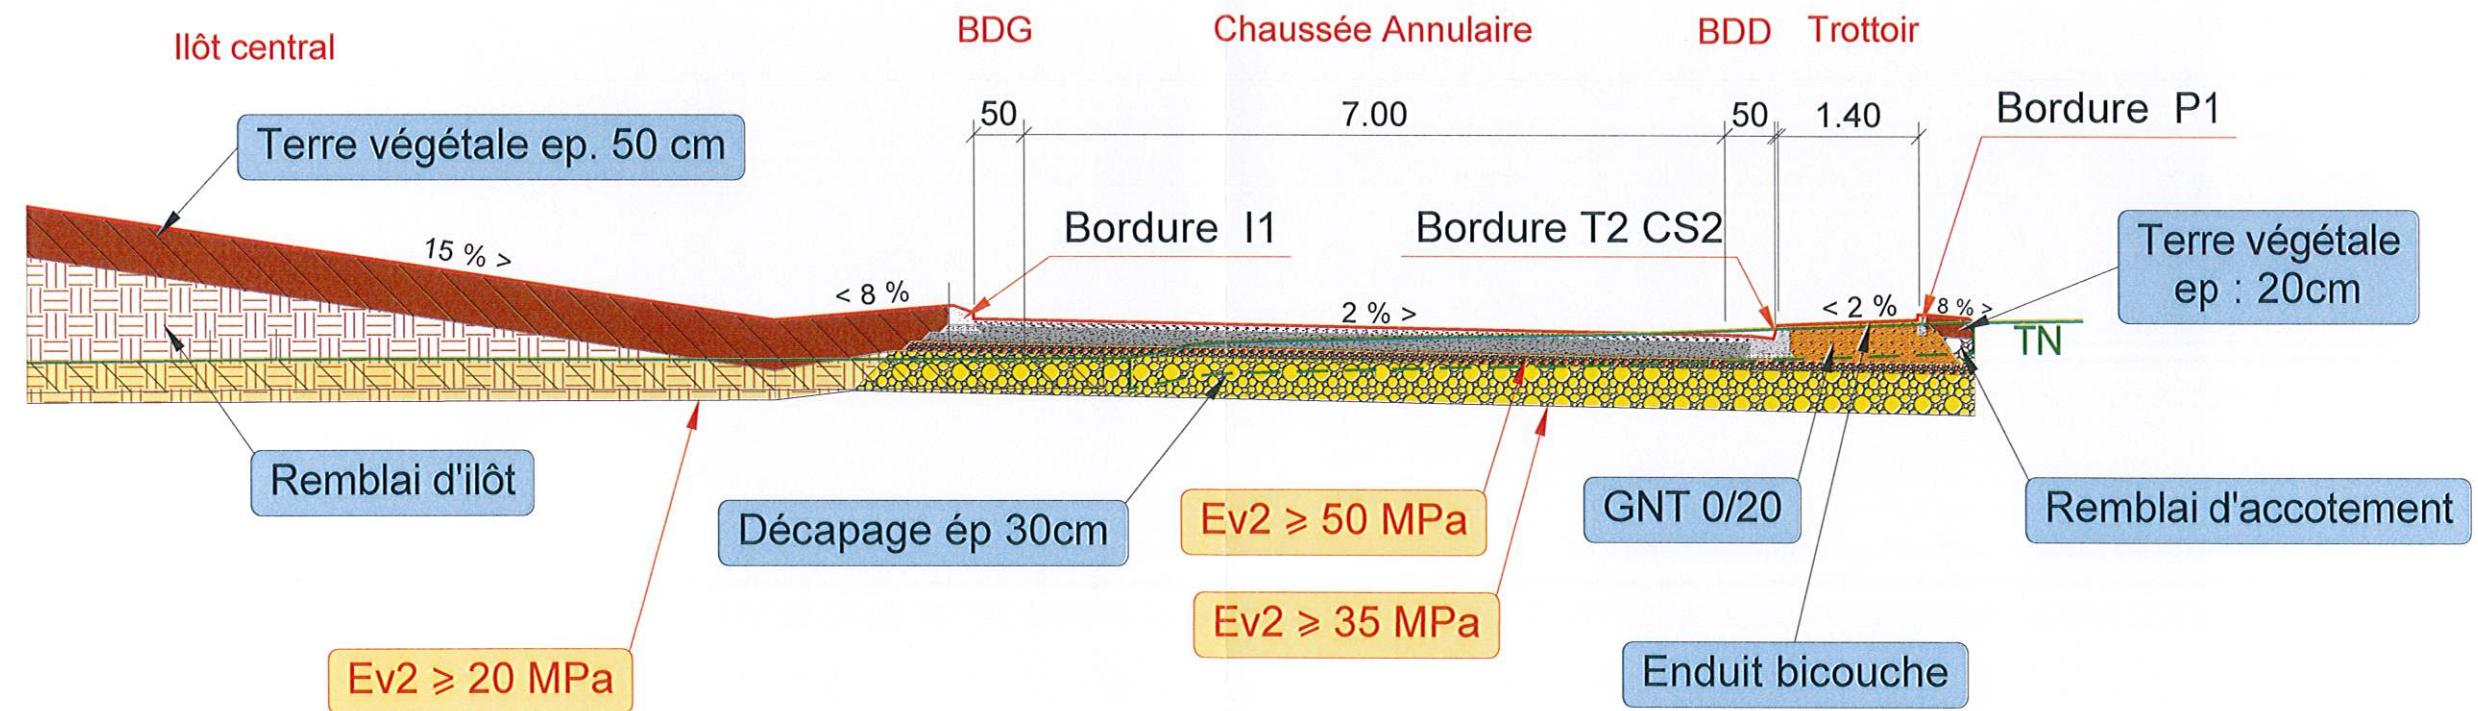

Plan Comp : 293.00



# Profil type RD29

RD29  
N° profil : 3  
Pk : 26.97m  
Z Tn : 297.7  
Z Projet : 297.68

Section remblais : 0.04  
Section déblais : 3.93

Echelle X : 1/75  
Echelle Z : 1/75

Plan Comp : 295.00



## Structure chaussée

- 6 cm BBSG Classe 3
- 8 cm GB Classe 3
- 9 cm GB Classe 3
- Enduit de scellement
- 10 cm GNT 0/20
- 40 cm D3

