

HABITATIONS

HABITATIONS

HABITATIONS

Chemin du Pic

BMP Plan Masse 1/250 - RdC -jp-2018-02


LIMITE 35 m



RESEAU ELEC	—
RESEAU GAZ	—
RESEAU EU	—
RESEAU EV	—
RESEAU AEP et FORAGE	—
RESEAU EP	—

Rue Marie Curie

TERRAINS VAGUES - TERRAINS VAGUES

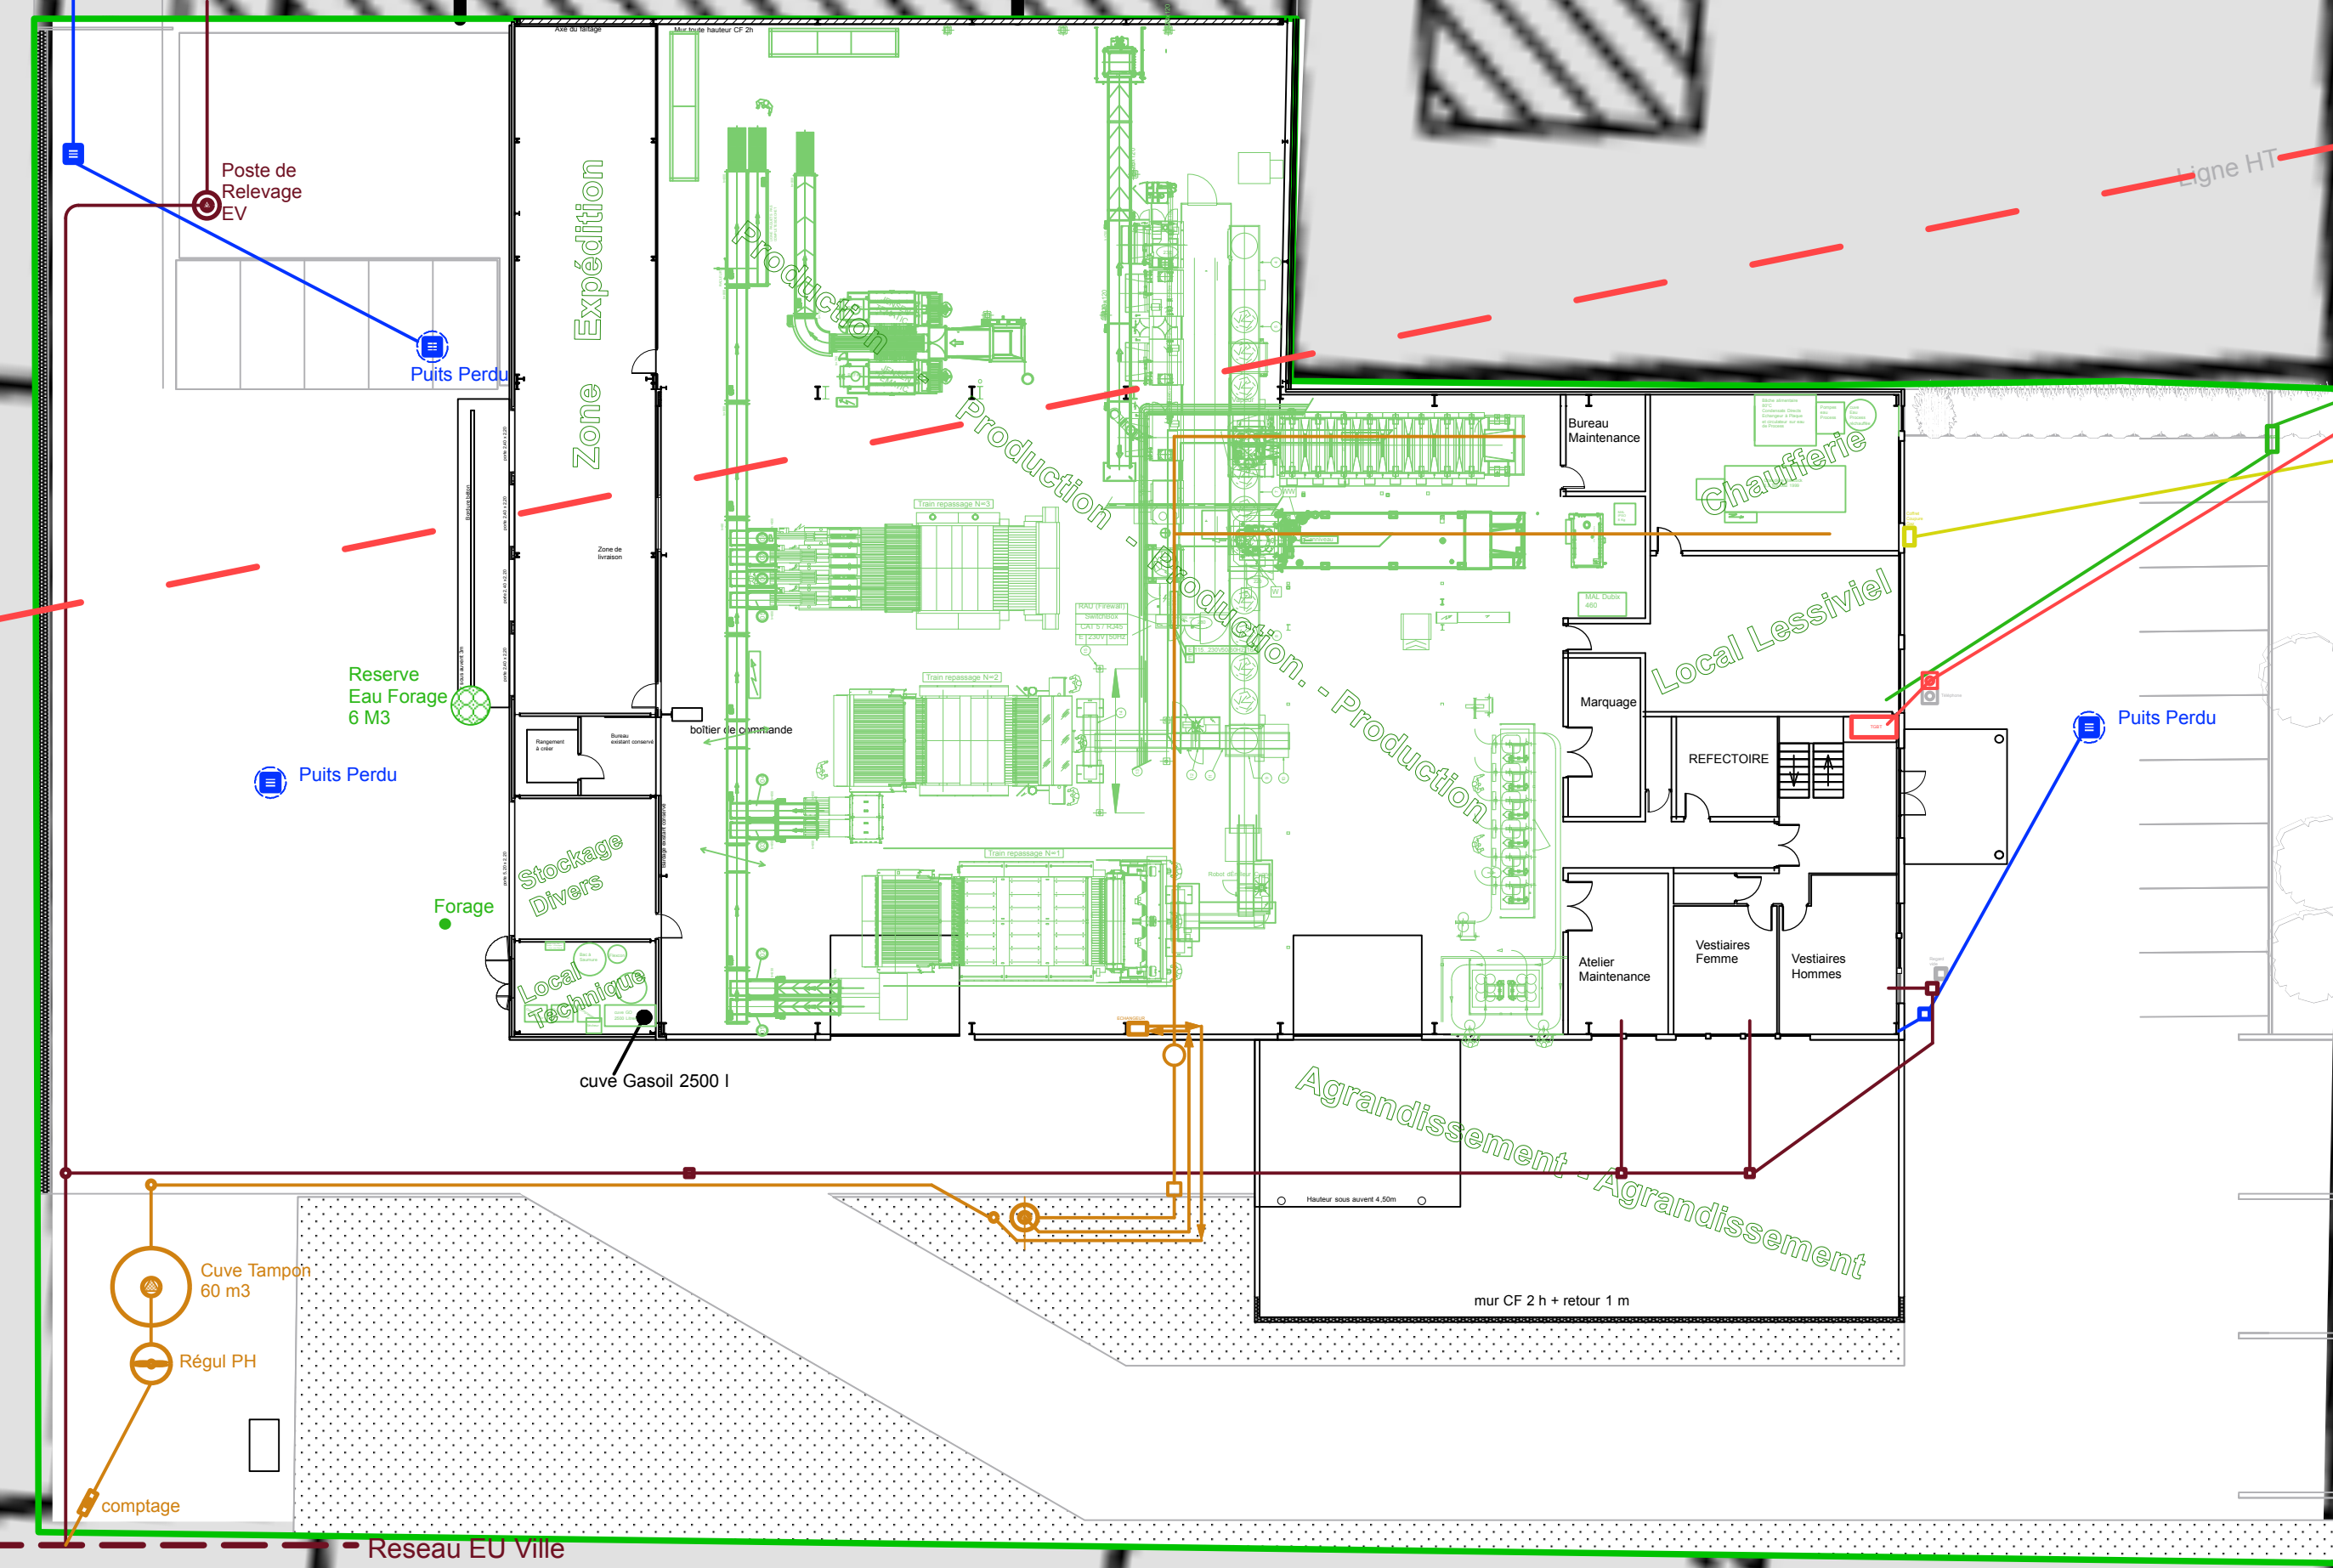

GARAGE GARDEL

LIGNE HT

Rue Jean Rostand

POSTE ERDF

CARROSS du PIC

METAL FEU JUHEL

TOUPARGEI

ALVEA (Produits Pétroliers)

CERNY et RMAEC Construction Métallique

LABORATOIRE Du PLANTAUREL

473

170

567

625

624

623

469

470

471

468

467

466

465

176

178

525

528

611

160

162

164

158

163

269

268

265

15

206

148

204


205

203

204



8

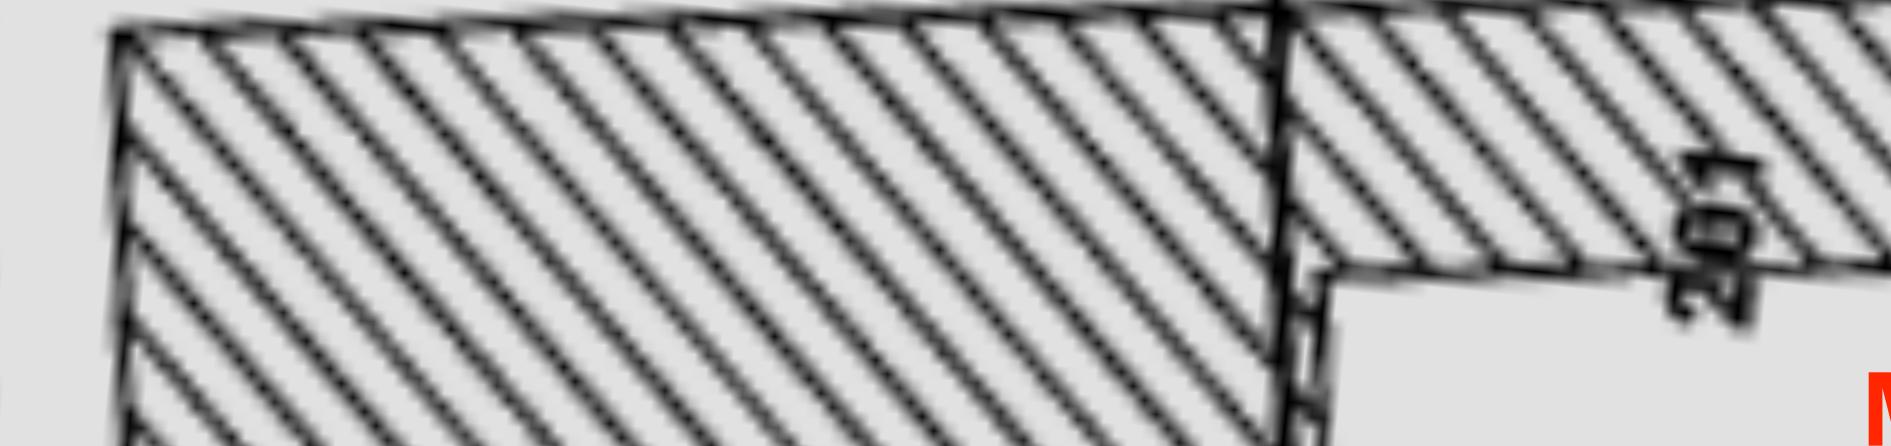

9

201



11



13



5

7

6