



# SMECTOM DU PLANTAUREL

Projet d'extension de l'ISDND de Berbiac  
Commune de Manses (09)

Ref. 94034

# Plan des servitudes

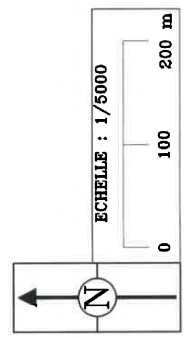
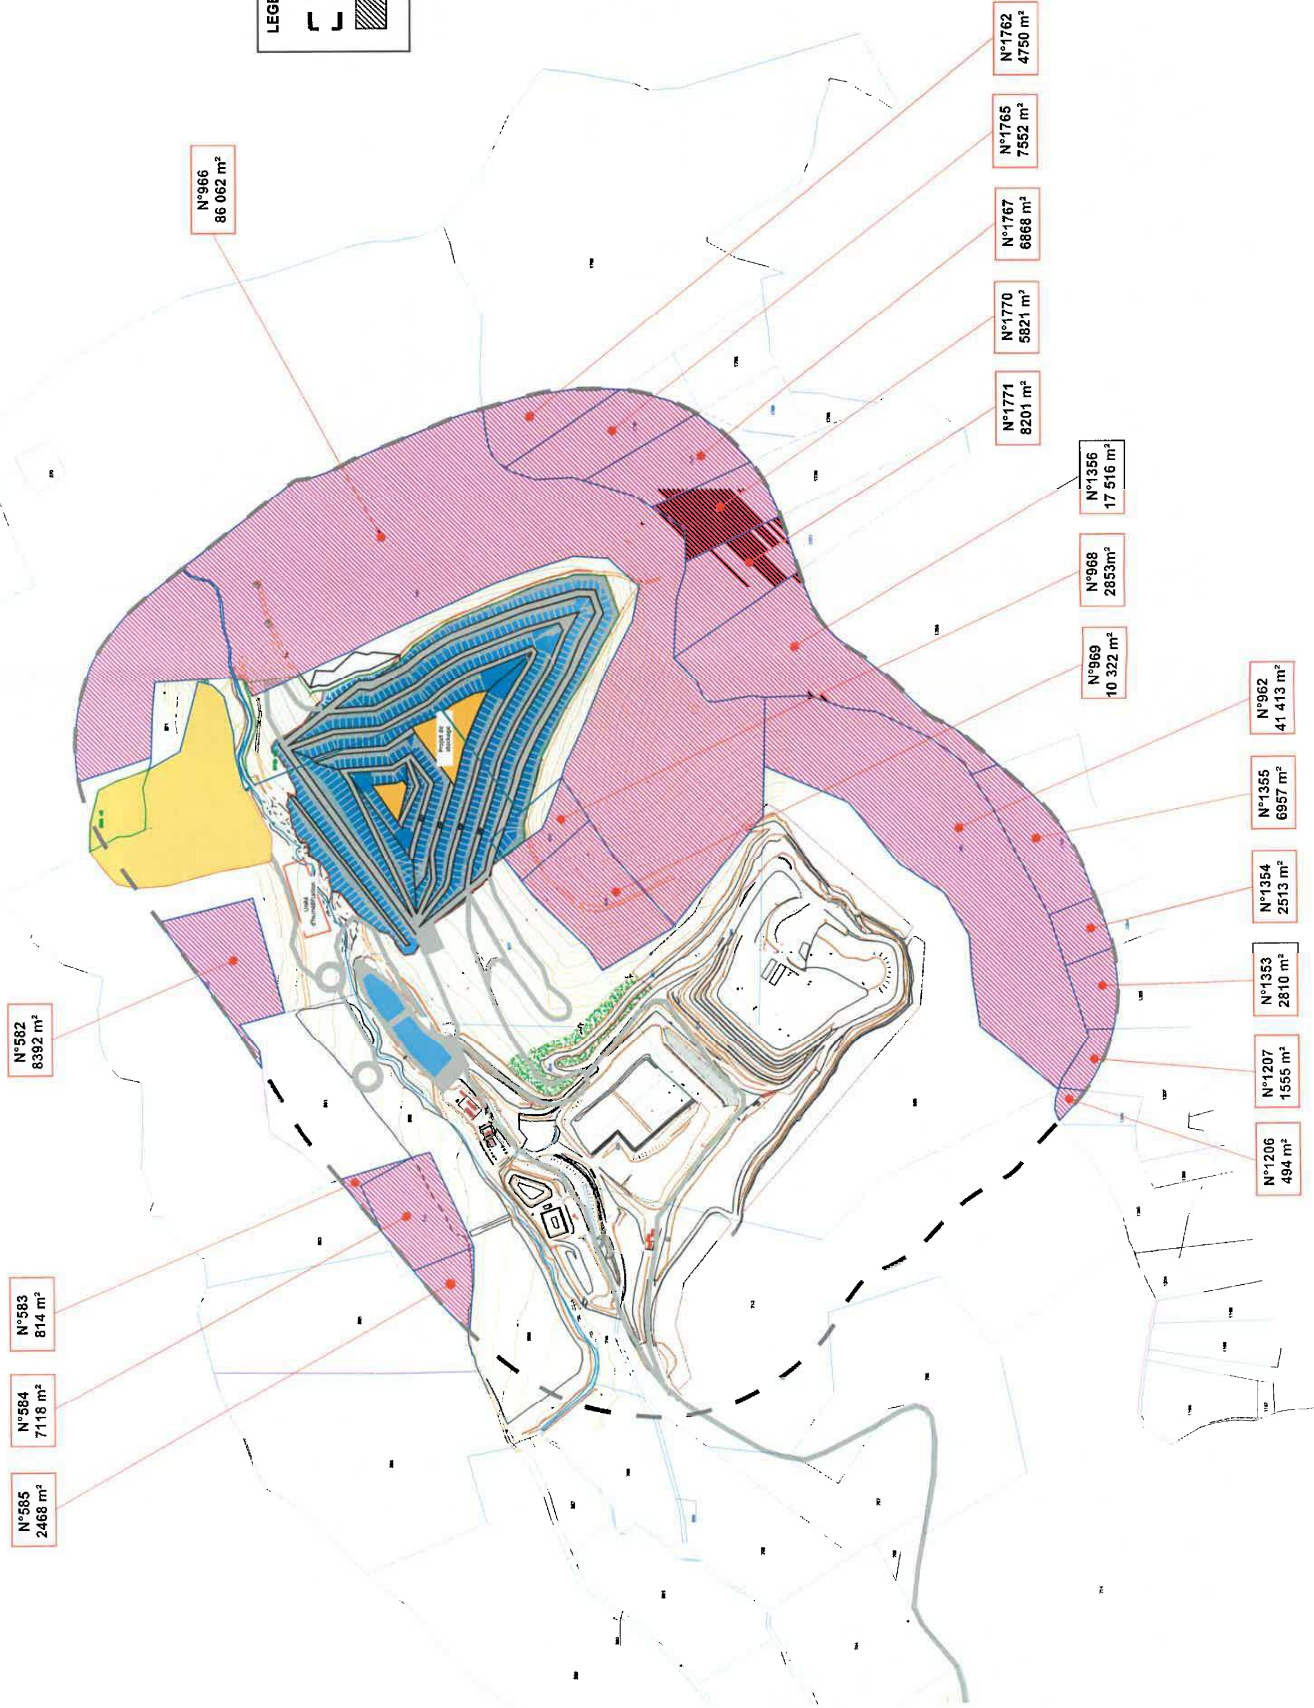


Planche réalisée en juillet 2013

Source du fond de plan : CSD INGENIEURS