



LEGENDE

SERVITUDES LEGALEMENT CONSTITUEES

EL2 Canal éramené - Usine hydroélectrique du S.V.O.M. de St-Lizier



EL7 Plan d'alignement

16 Servitude attachée aux mines et aux carrières

P M 1 Voir Plan de Prévention des Risques Inondats approuvé le 04.12.2003

PT1-PT2 Servitude relative aux transmissions de Télédiffusion
Centre radiodiffusé St Etienne-Taurignan Castet

T5 Servitudes aéronautiques

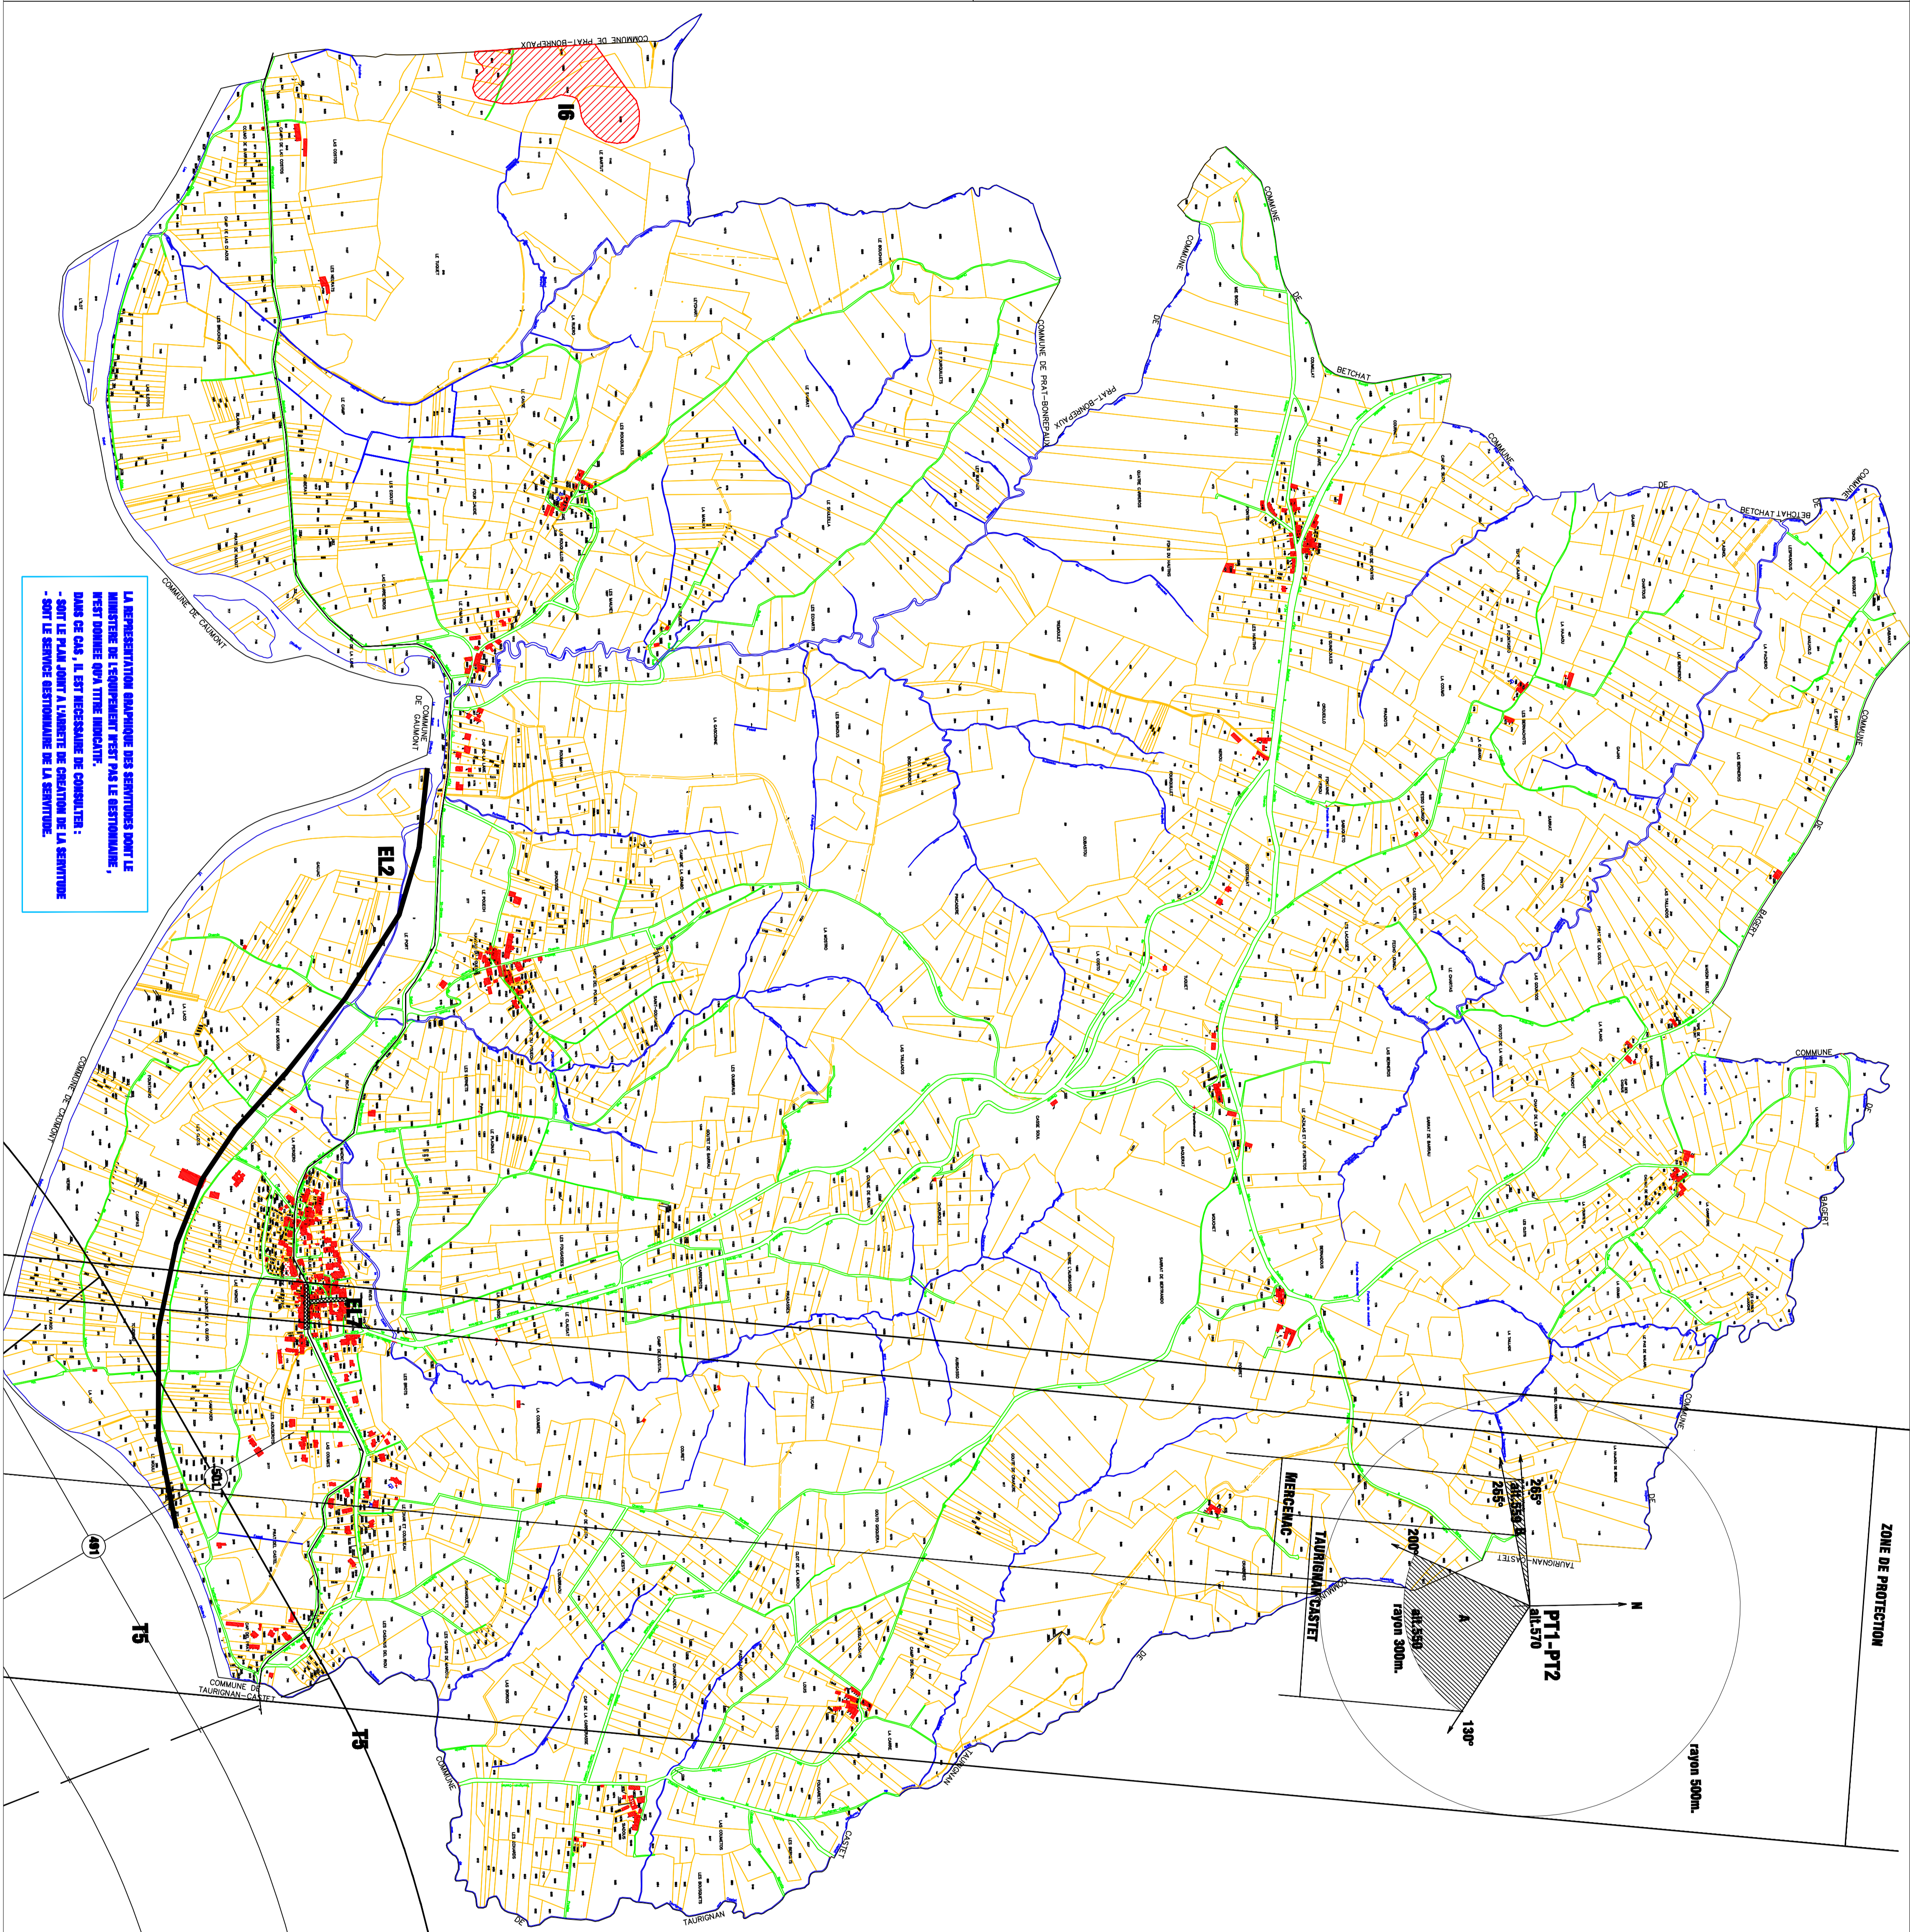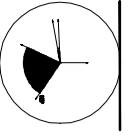

LA REPRESENTATION GRAPHIQUE DES SERVITUDES SUR LE
MONTREUR DE L'EMPLACEMENT NE PEUT PAS LE DETERMINER.
DANS CE CAS, IL EST NECESSAIRE DE CONSULTER :
- LE SERVICE DEPARTEMENTAL DE L'EQUIPEMENT ET DE L'AGRICULTURE DE L'ARIEGE
- LE SERVICE DEPARTEMENTAL DE LA SERVITUDE.