

GREEN POWER DESIGN

99, Avenue Victor Pilhes
09400 Tarascon - sur - Ariège

DATE	MODIFICATION	REV.
07-10-2019	Création	0


NOTES:

Plan de conception générale non valable pour exécution

CLIENT:

PROJET: Moulin d'Icart

A3	Ech.: 1/1000	RESPONSABLE:	
N° Doc.		Gautier Dupuy	
19020	REC	R0	01
TITRE:		DESSINATEUR:	
Ensemble. Vue en plan		Romain Bonnet	

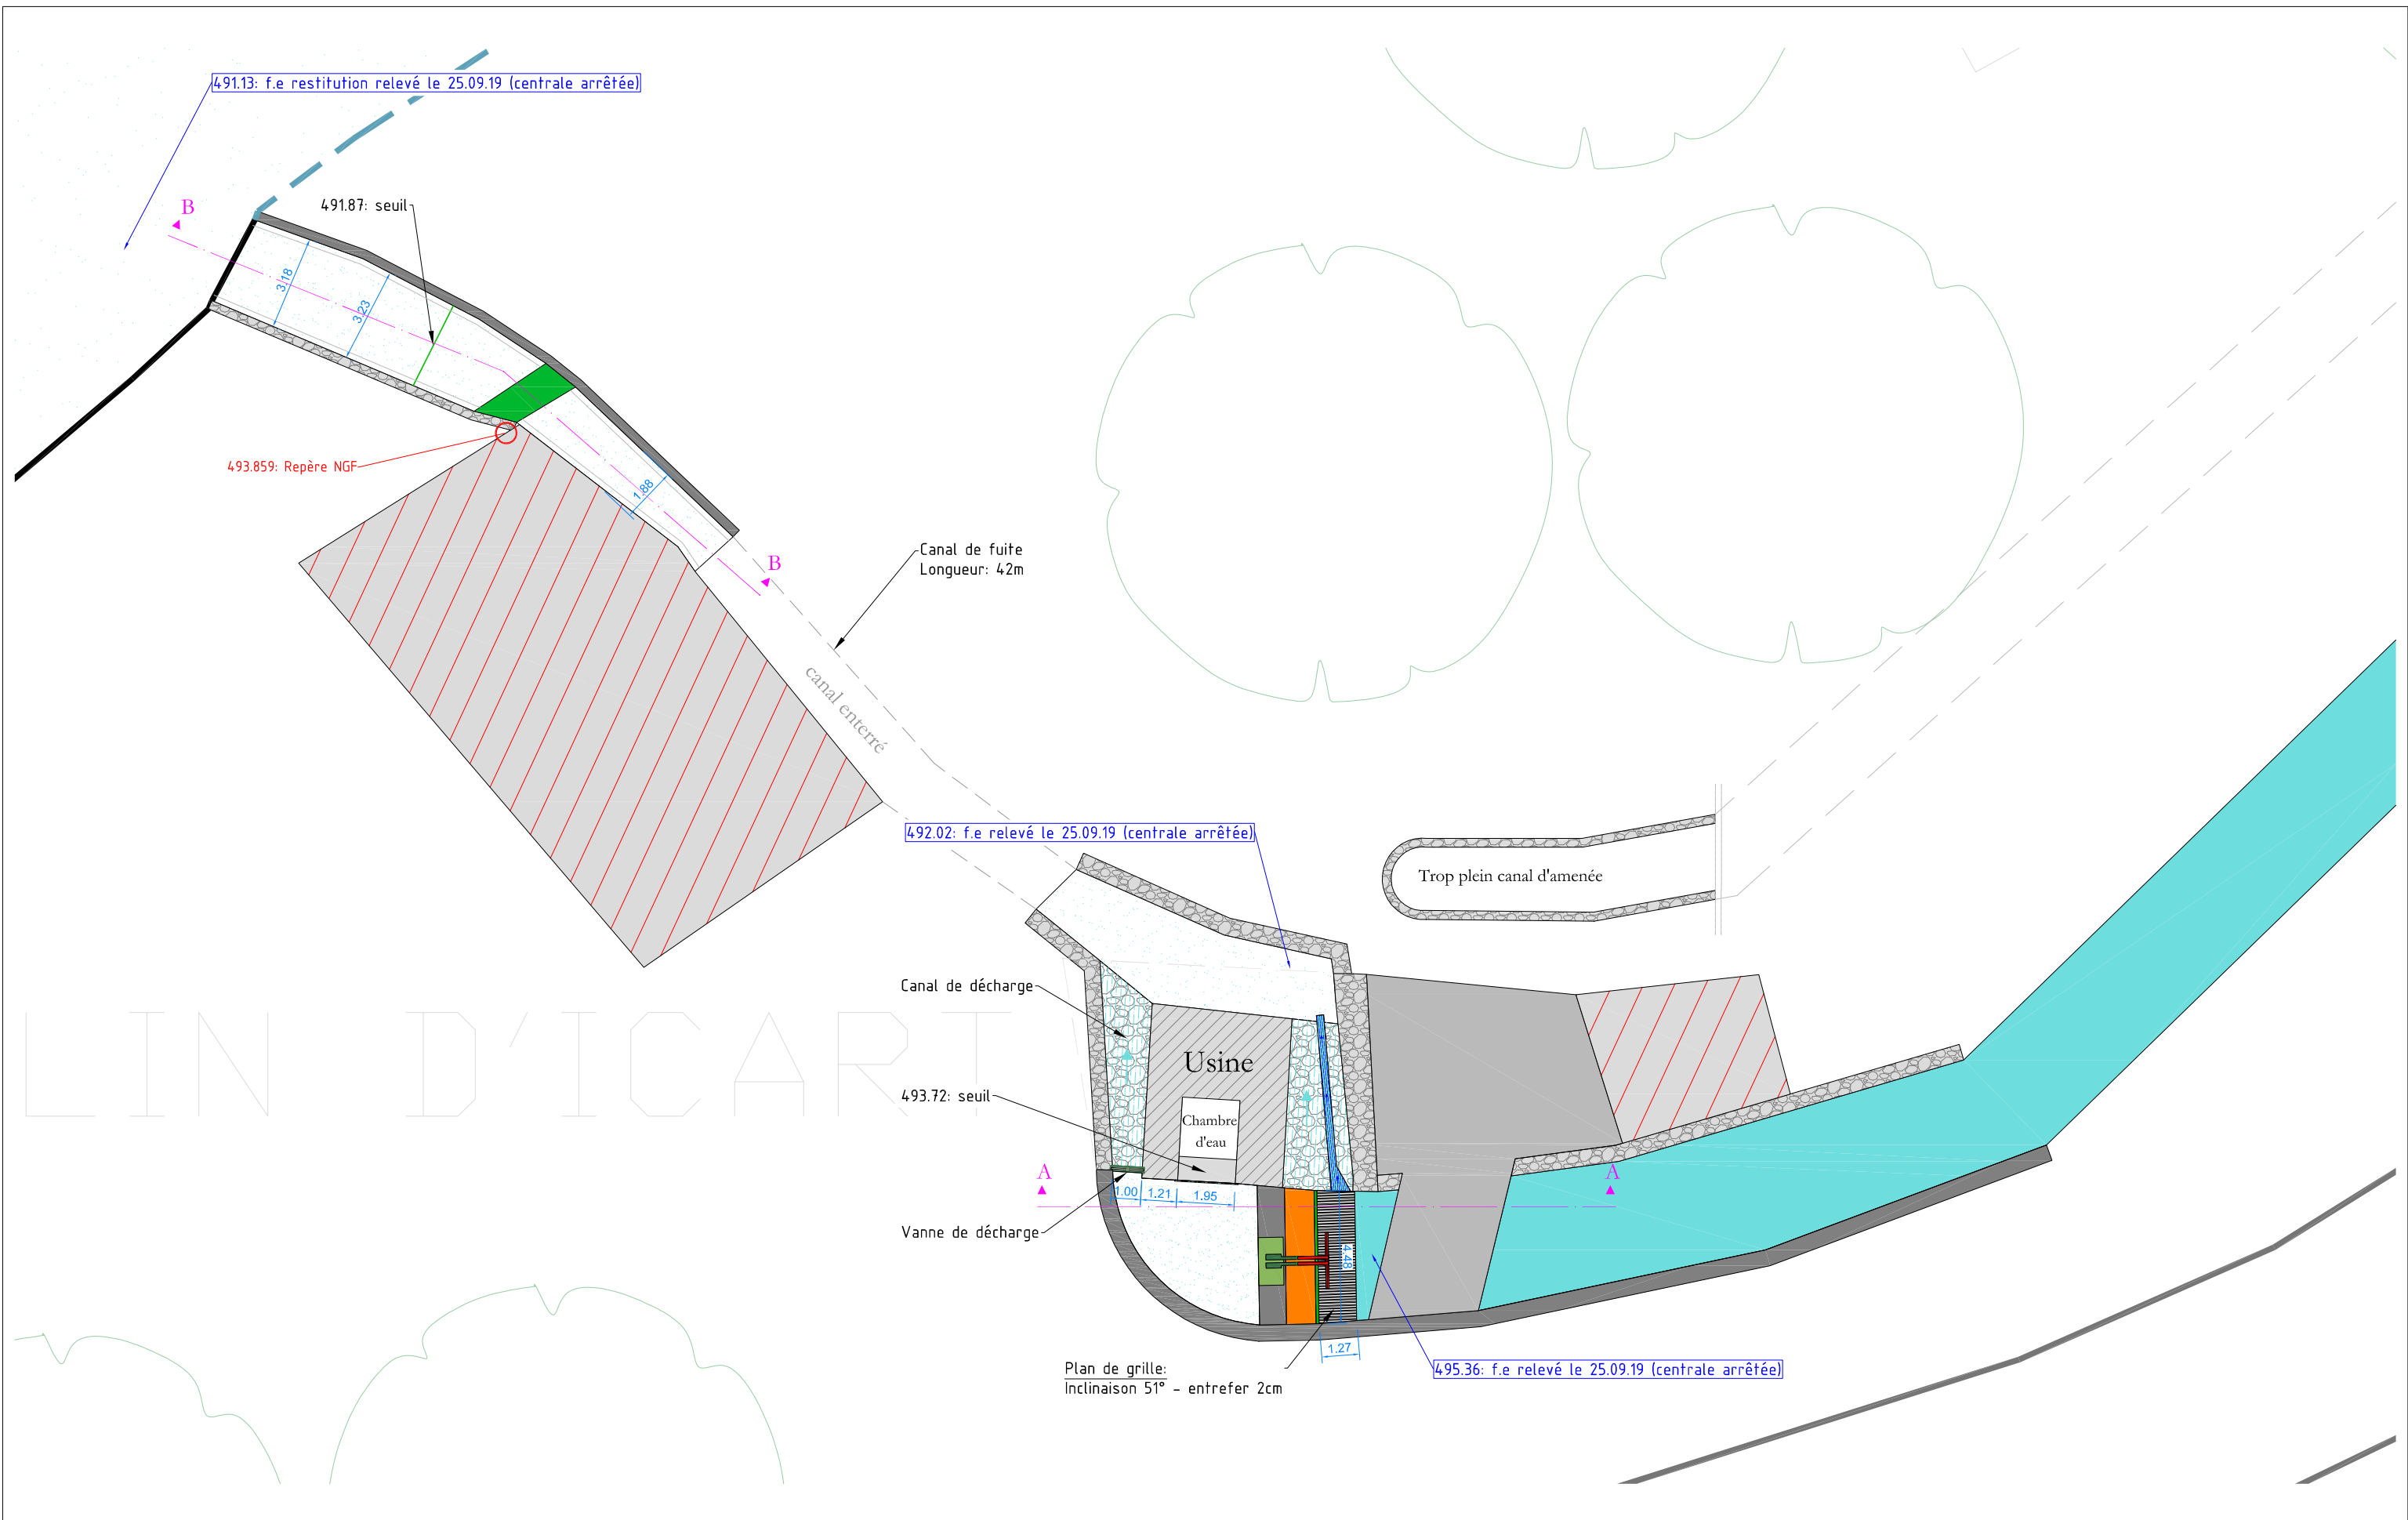

MOULIN D'ICART

GREEN POWER DESIGN



99, Avenue Victor Pilhes
09400 Tarascon - sur - Ariège

DATE	MODIFICATION	REV.
07-10-2019	Création	0

NOTES:


Plan de conception générale non valable pour exécution

CLIENT:


PROJET: Moulin d'Icart

A3	Ech.: 1/100	RESPONSABLE:
19020	N° Doc. REC R0 02	Gautier Dupuy
TITRE: Prise d'eau. Vue en plan		DESSINATEUR: Romain Bonnet


Coupe A-A. Plan de grille. Ech.: 1/75

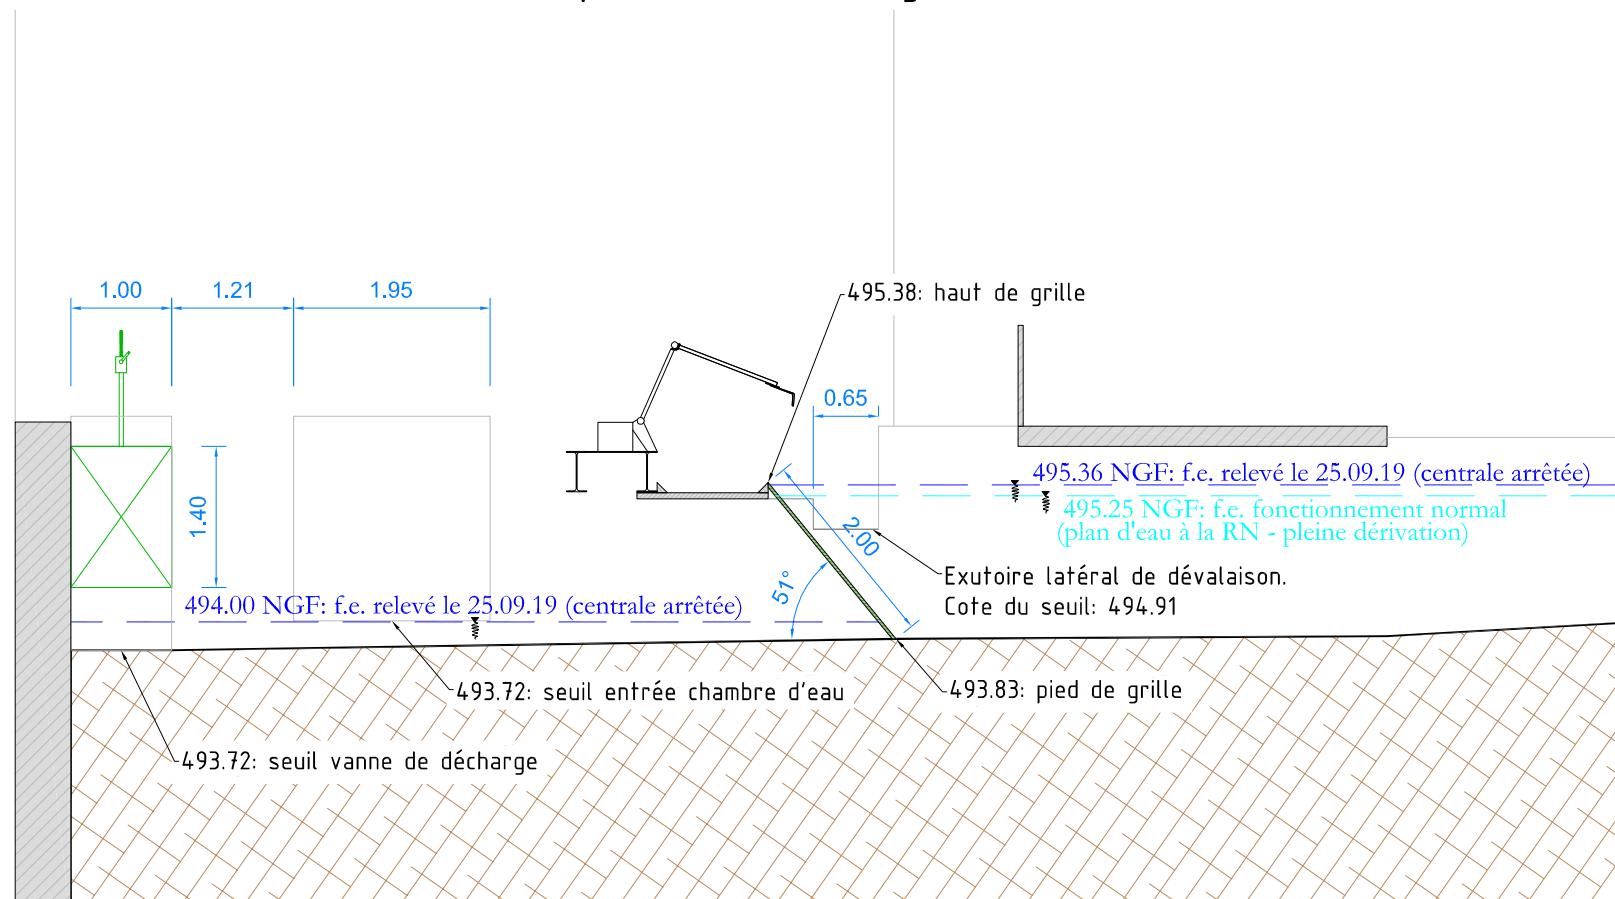

Coupe C-C. Vannes prise d'eau. Ech.: 1/75

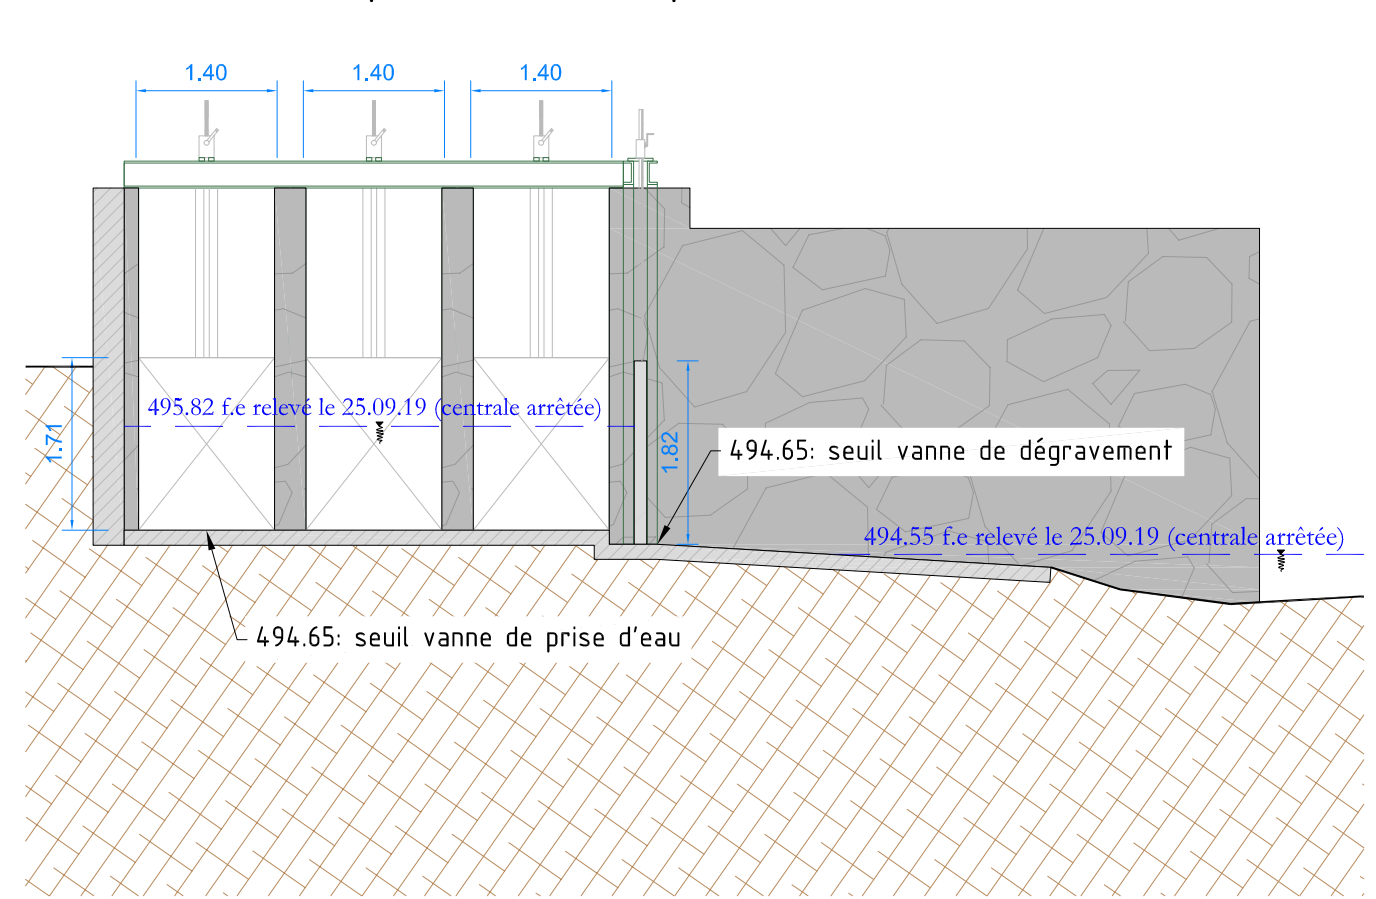

Coupe B-B. Restitution. Ech.: 1/75

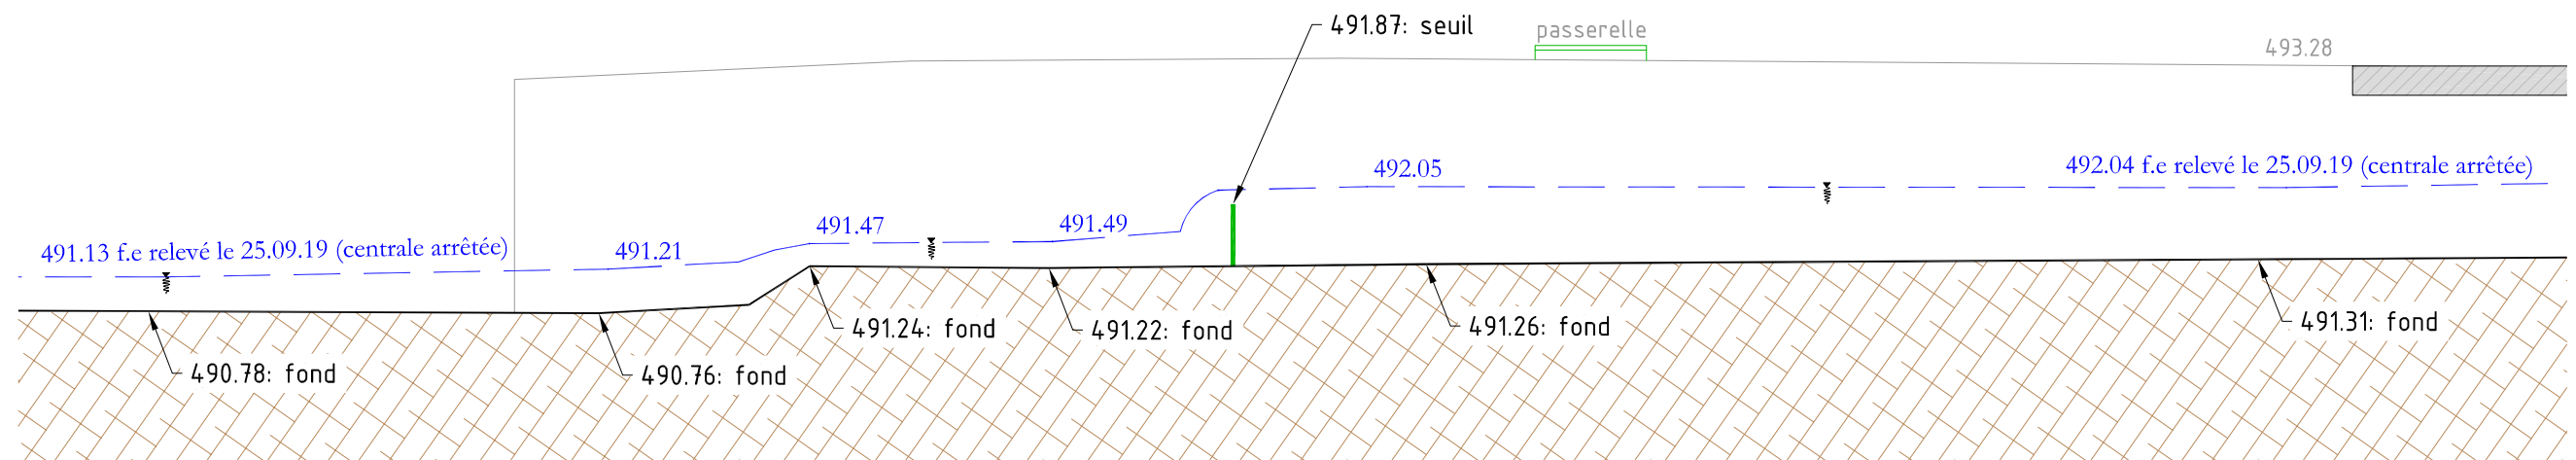

GREEN POWER DESIGN




99, Avenue Victor Pilhes
 09400 Tarascon - sur - Ariège

DATE	MODIFICATION	REV.
07-10-2019	Création	0

NOTES:
 Plan de conception générale non valable pour exécution

CLIENT:
 PROJET: Moulin d'Icart

A3	Ech.: 1/75	RESPONSABLE:
19020	N° Doc.	Gautier Dupuy
REC	RO	03
TITRE:		DESSINATEUR:
Coupe A-A, B-B et C-C		Romain Bonnet

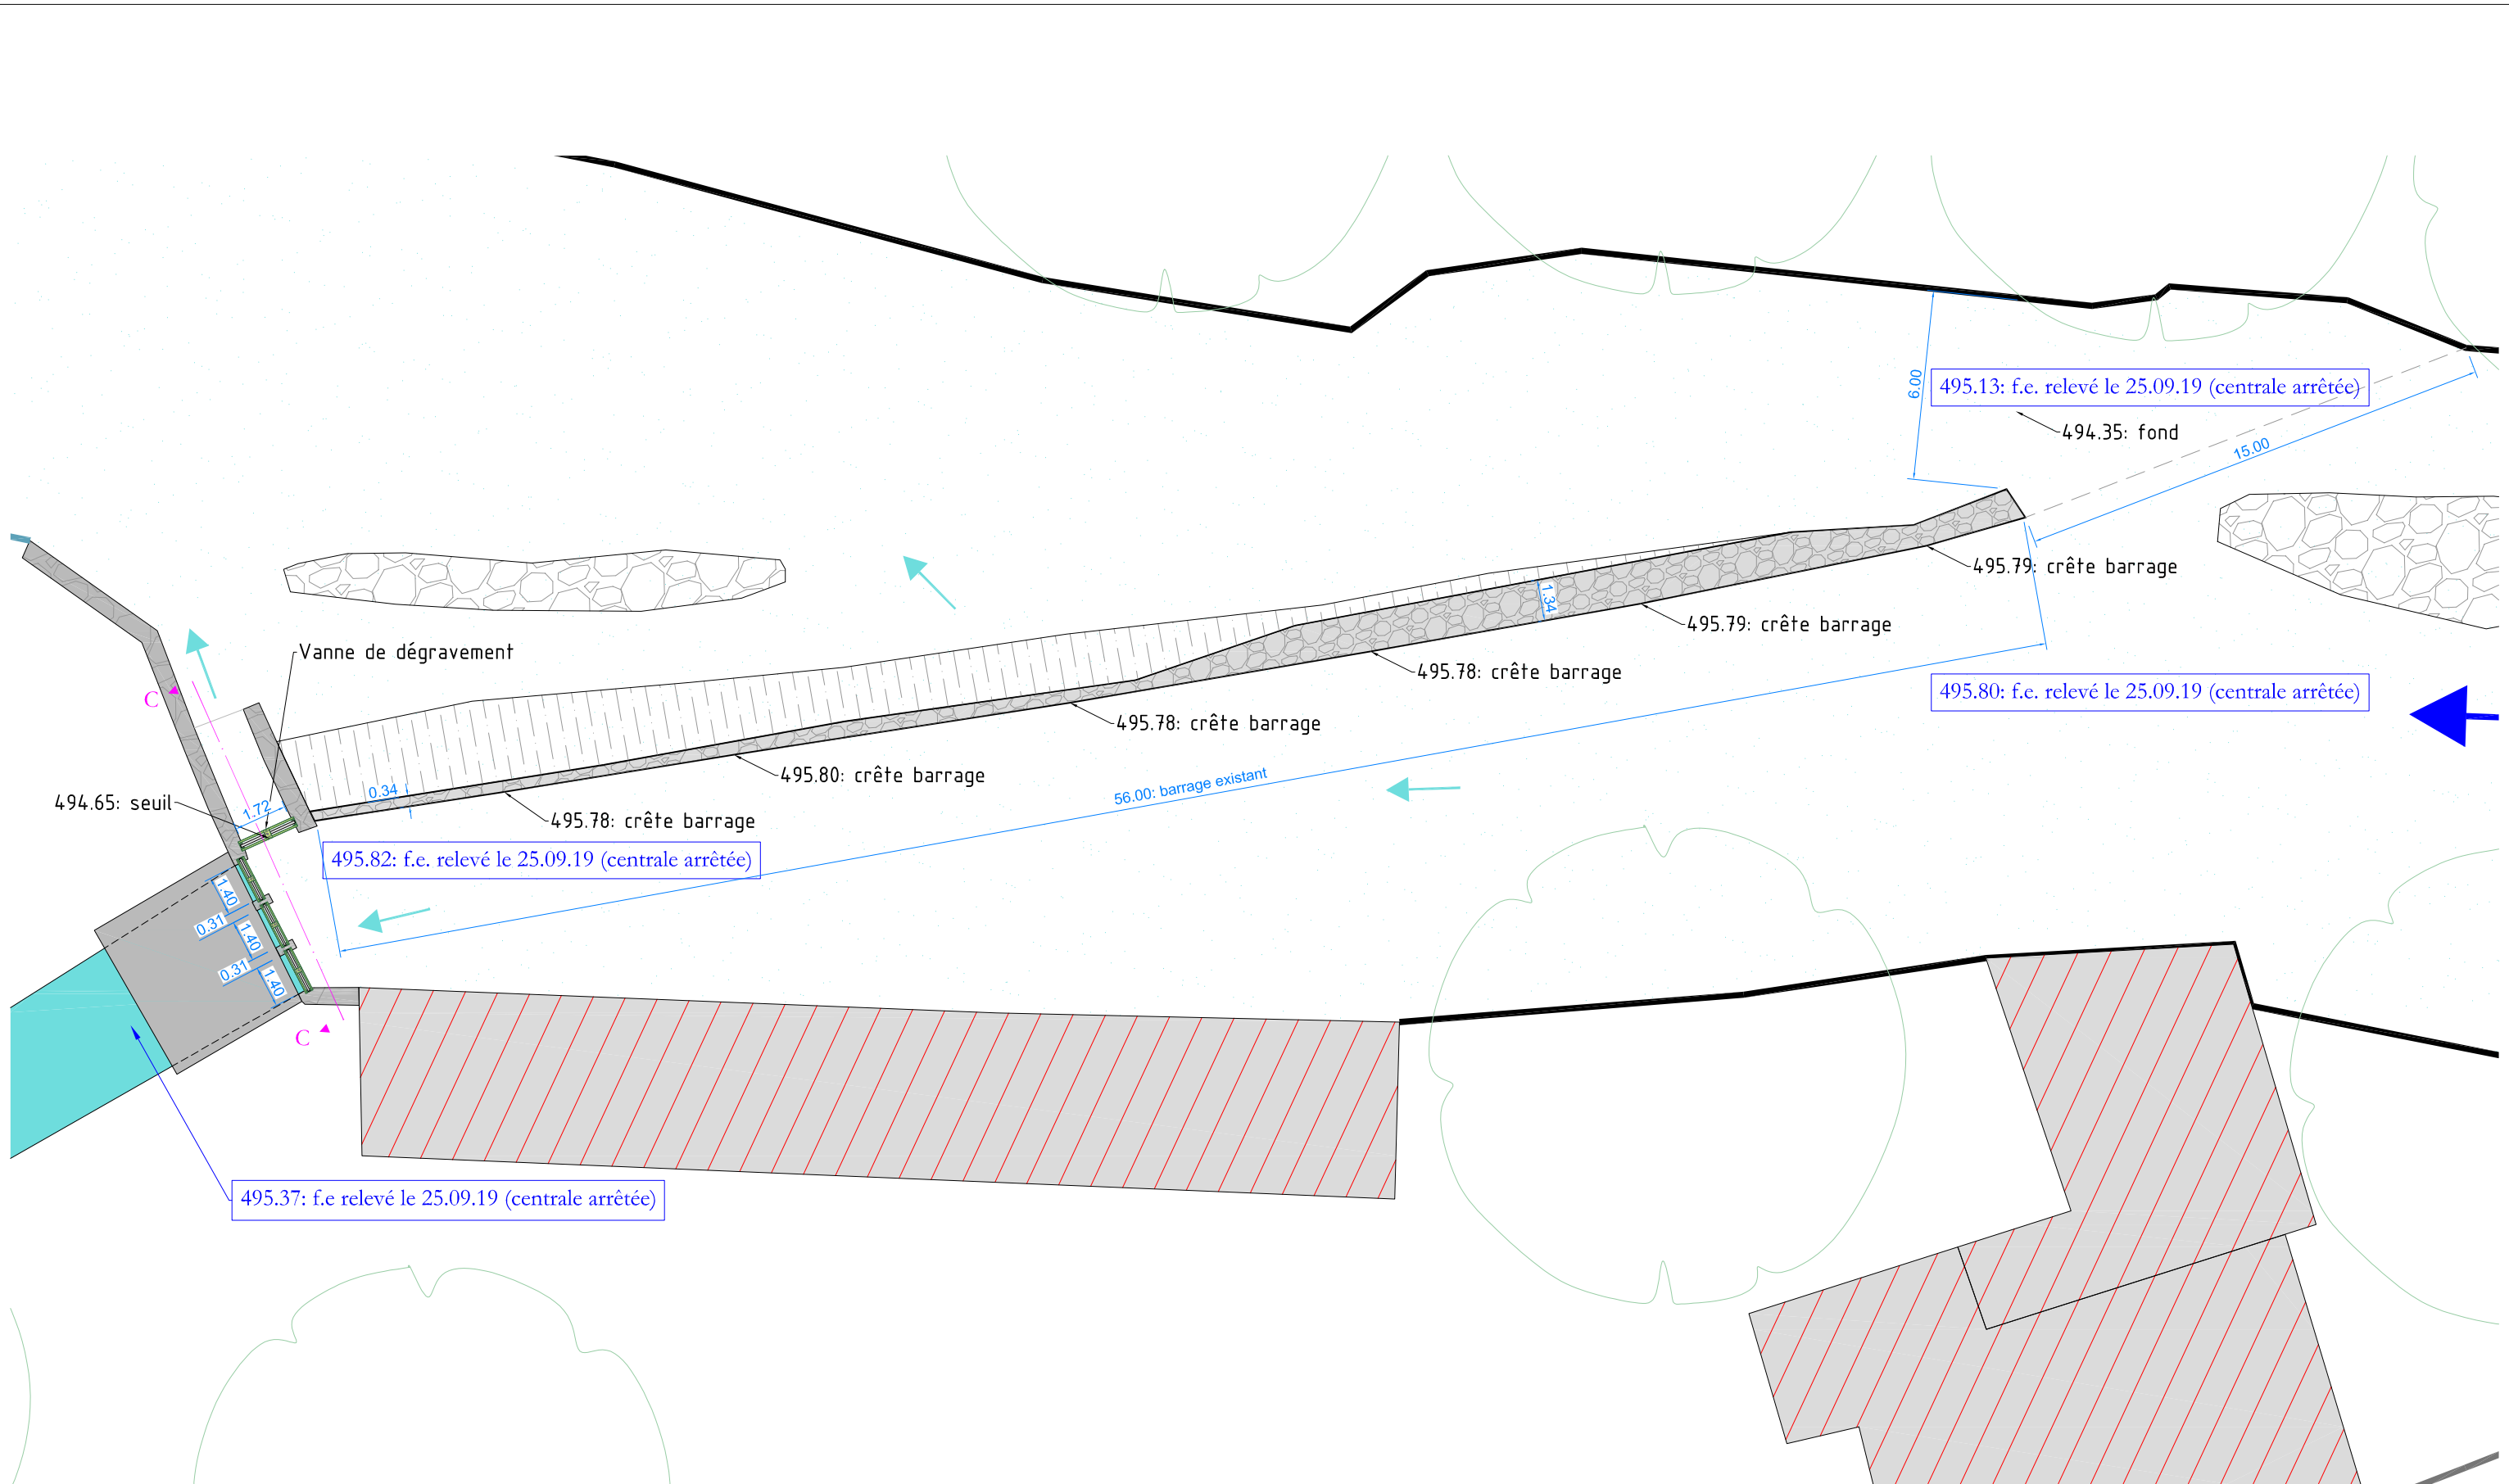

GREEN POWER DESIGN

99, Avenue Victor Pilhes
09400 Tarascon - sur - Ariège

DATE	MODIFICATION	REV.
07-10-2019	Création	0

NOTES:

Plan de conception générale non valable pour exécution

CLIENT:

PROJET: Moulin d'Icart

A3	Ech.: 1/200	RESPONSABLE:
N° Doc.		Gautier Dupuy
19020	REC	DESSINATEUR:
R0	04	Romain Bonnet
TITRE:		Barrage. Vue en plan