


Modifications et extension de la déchèterie et du centre de transfert

Commune de Saverdun (09)

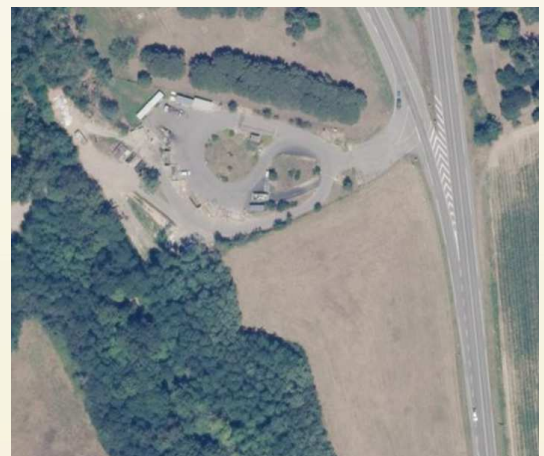

PJ n°1 Plan de localisation

Référence : 2019-000418

Date : janvier 2021


www.ectare.fr



PLAN DE LOCALISATION

Ech. 1/25 000

 Emprise du projet

 Limites administratives

 Limites communales

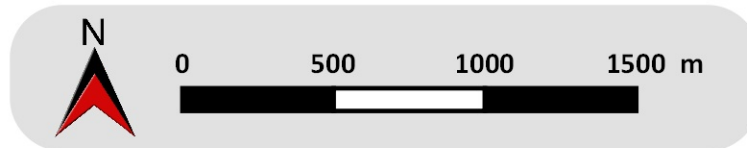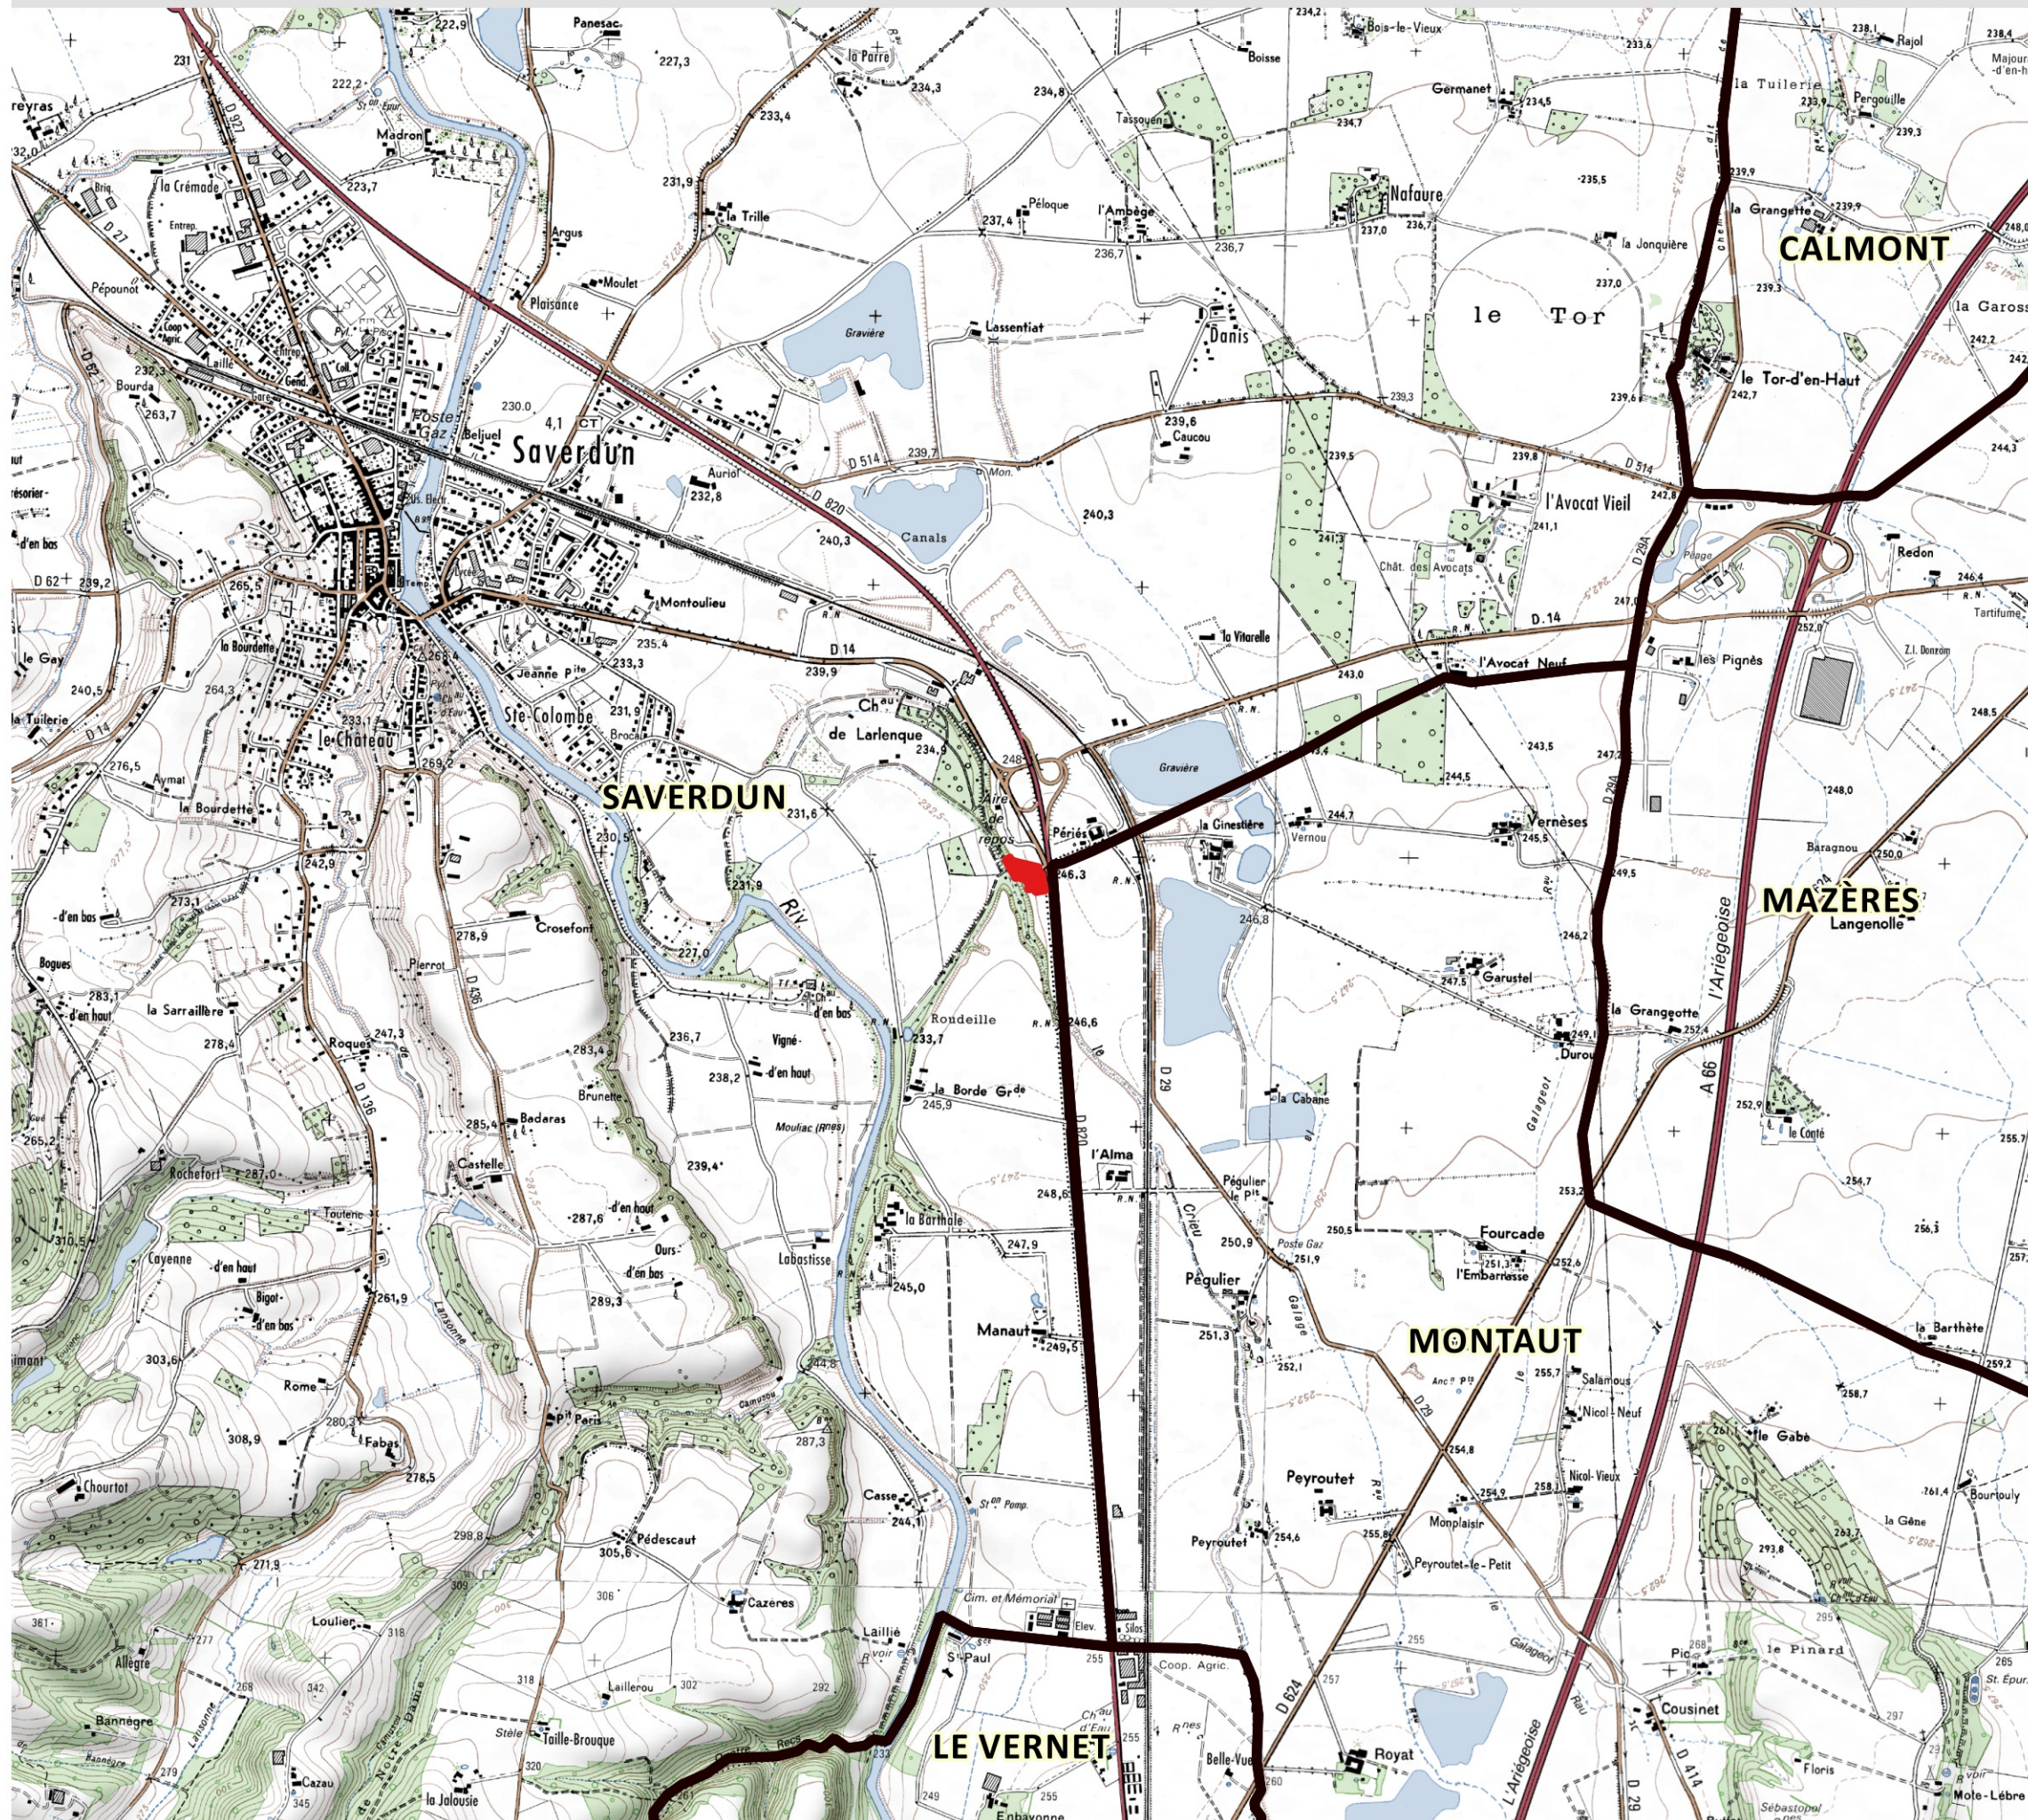


Date de réalisation : Juin 2020
Logiciel utilisé : QGIS 2.18.26
Sources : © IGN : Scan 25
Échelle : 1/25 000

Référence : 2019-000418



Modifications et extension de la déchèterie et du centre de transfert

Commune de Saverdun (09)

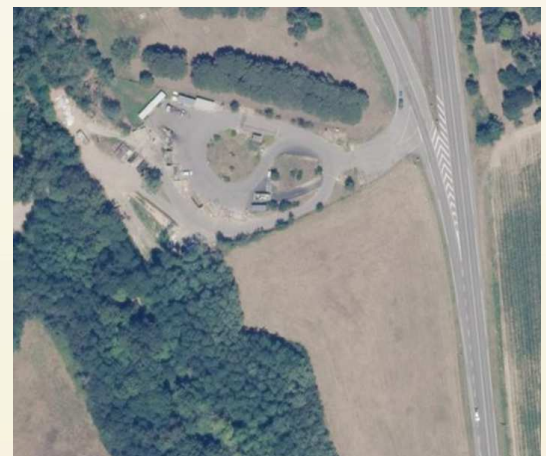

PJ n°2 Plan des abords

Référence : 2019-000418



Date : janvier 2021

www.ectare.fr

PLAN DES ABORDS



Ech. : 1/ 2500

Projet

-  Emprise du projet
-  Rayon de 100m autour de l'emprise du projet

Occupation du sol

-  Friche Affectations

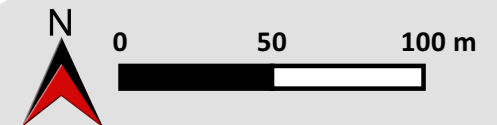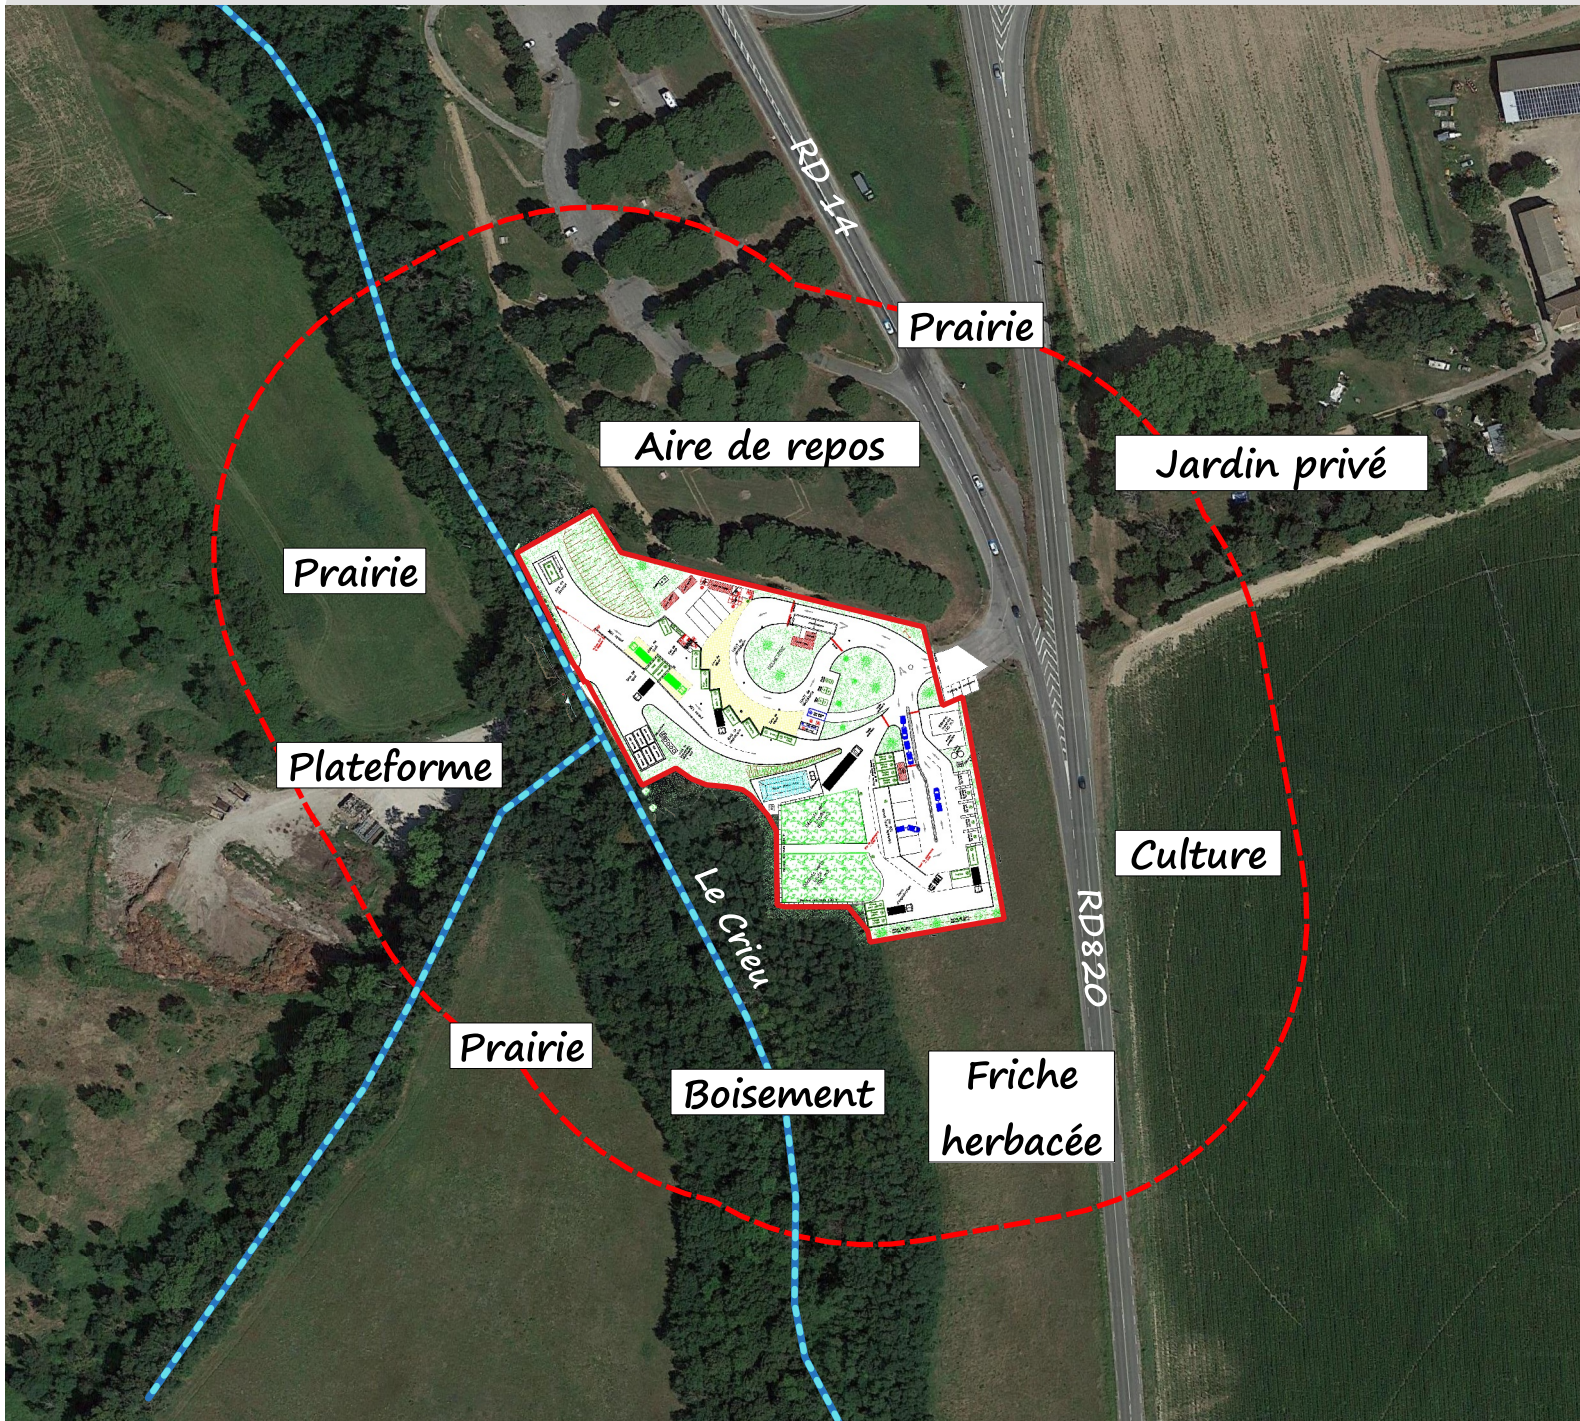

Date de réalisation : Juin 2020
Logiciel utilisé : QGIS 2.18.26
Sources : © Google satellite

Réf. : 2019-000418

