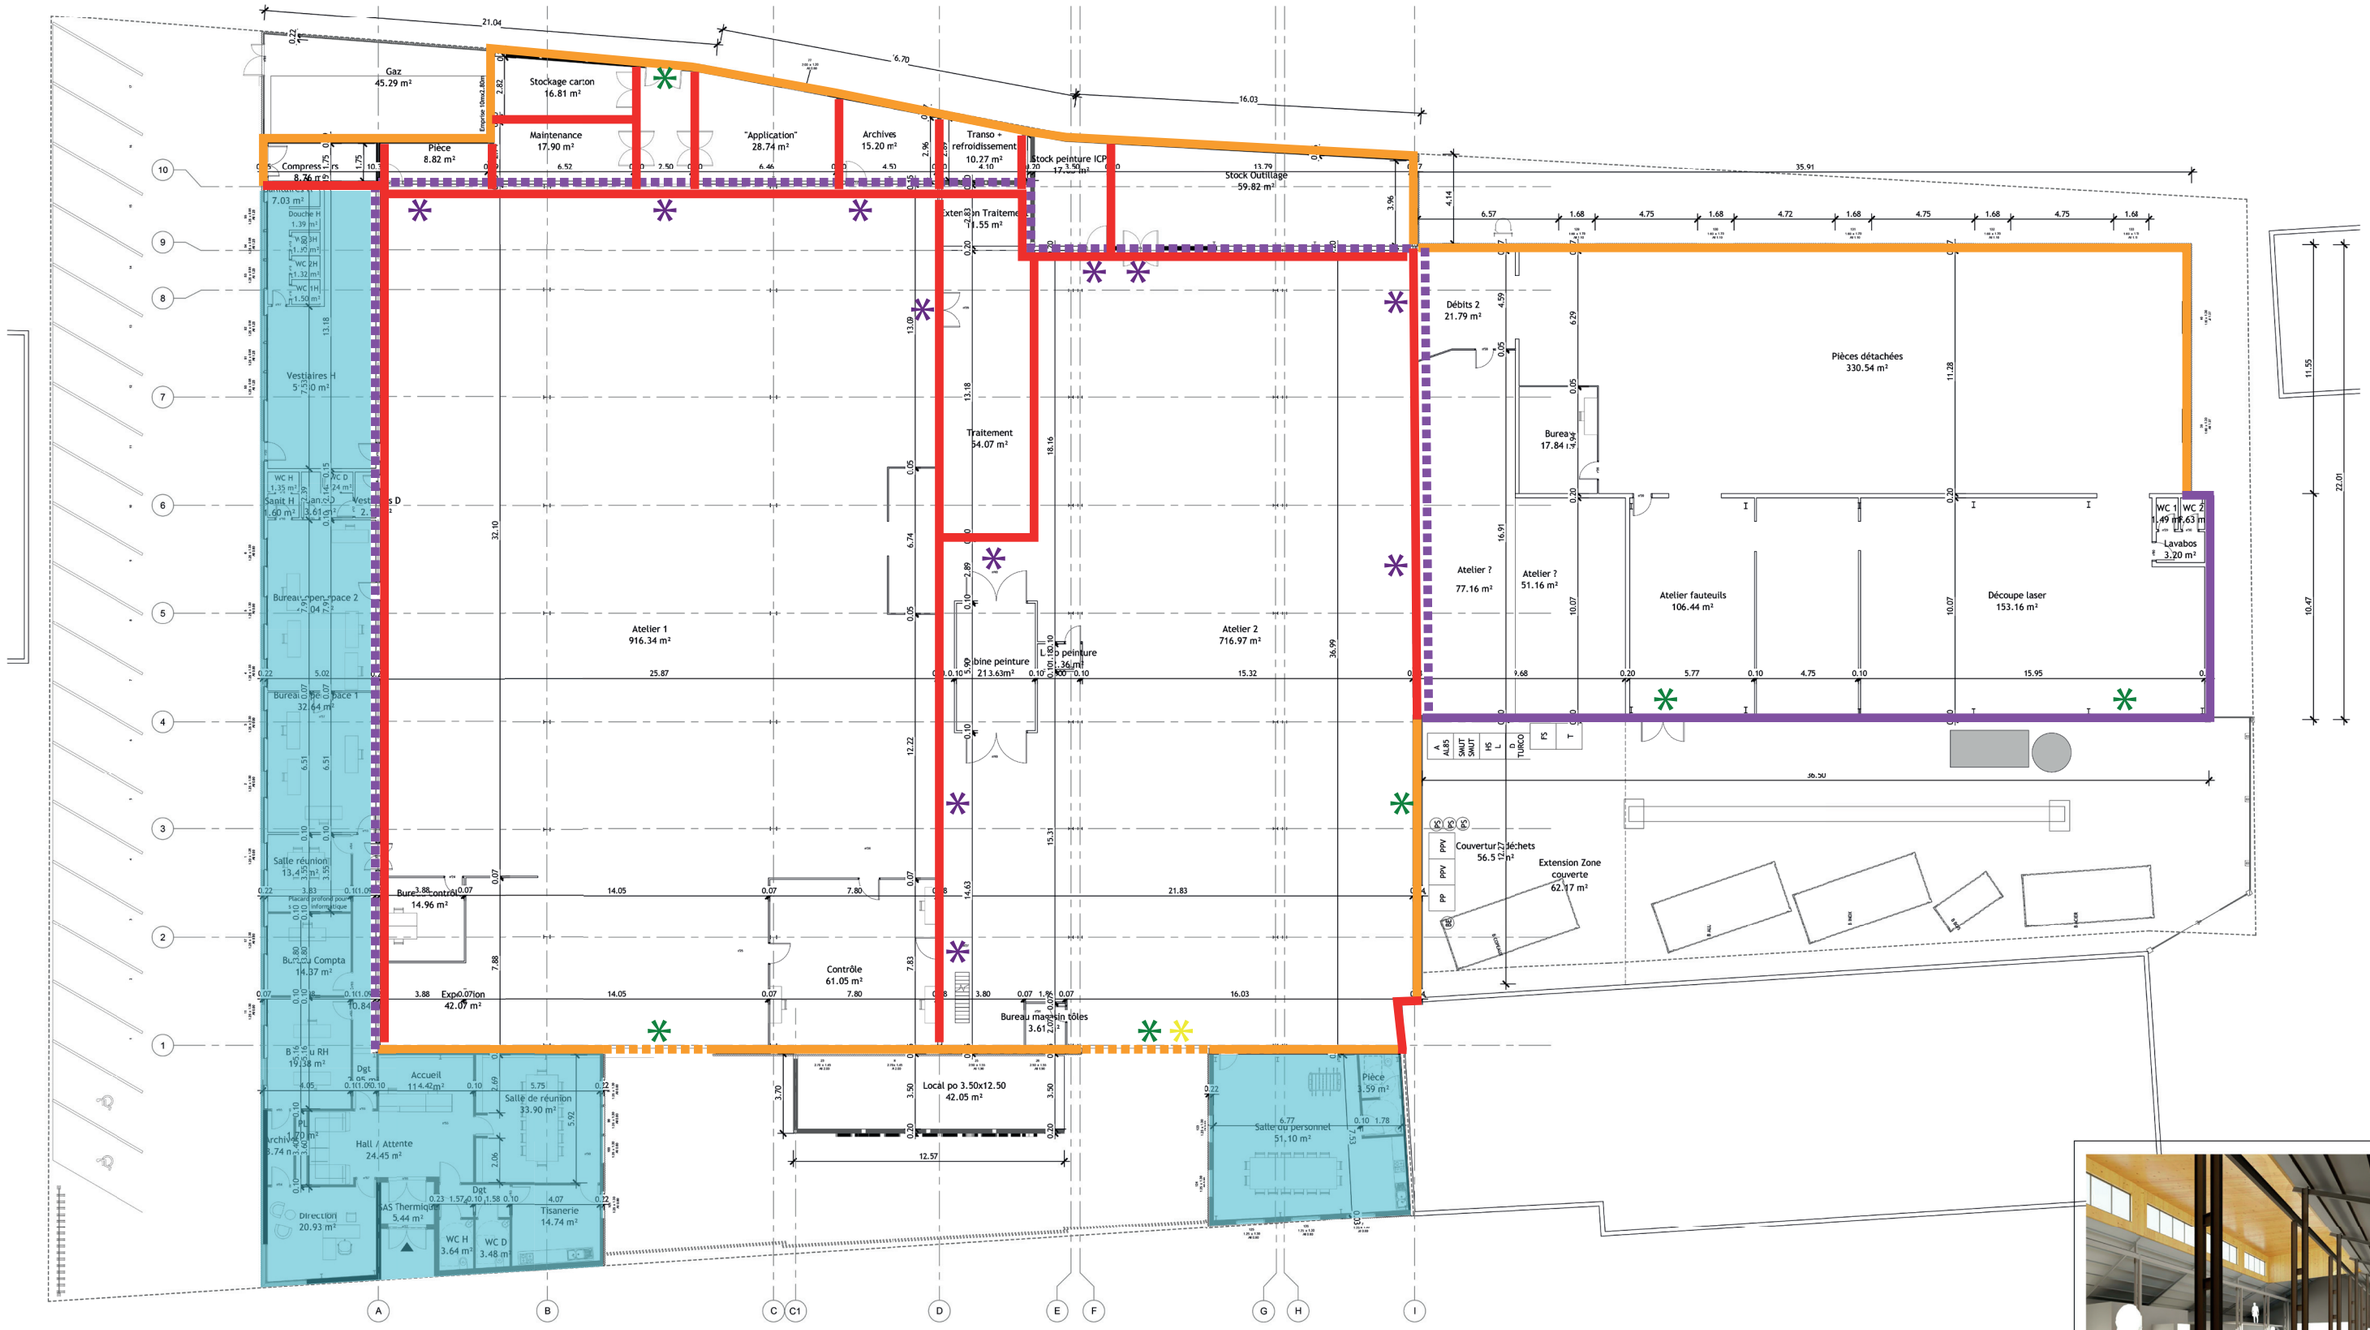

LEGENDE PAROIES VERTICALES ICPE + BATARDEAUX

- Complexe de bardage double peau sur structure métallique - Isolation 13cm laine de verre - Mur A2S1D0
- Complexe de bardage double peau sur structure métallique - Isolation 13cm laine de verre - Mur A2S1D0 - Façades isolés en contact avec l'extérieur
- Isolation par l'extérieur + Bardage métallique sur nouveaux murs en parpaings - Isolation 13cm laine de verre - Mur REI120
- Mur en parpaings - REI120
- Mise en place de batardeaux selon CCTP sur l'ensemble des sorties sur l'extérieur
- Portes EI 120
- Portail donnant sur Atelier 2 - EI120
- Zone bureaux , refectoire et vestiaire non impacté par l'ICPE

MAITRE D'OUVRAGE	CMA INDUSTRY	13 rue Berge 09400 Tarascon sur Ariège TEL : 05 34 09 65 30 degouttes@cma-industry.com
ARCHITECTE MANDATAIRE	C+2B ARCHITECTURE	4 rue des BAILLES 31 400 TOULOUSE TEL: 05.61.53.23.15 agence@cplus2b-architecture.fr
BET THERMIQUE	ECOCIMAUT	5 rue Saint Pantaléon 31000 TOULOUSE TEL : 05 61 62 16 24 jerome.alquier@ecoclimut.com

OPERATION TS-21-01-CMA

Rénovation énergétique et extension de l'usine CMA INDUSTRY

Echelle : 1 : 100

03

PLAN PRO

Indice n°: 0

Date : 10/08/22

Plan RDJ PRO

NB : Les démolitions / Extensions sur la façade arrière su site seront ajustés en phase APS suite aux précisions apportés par la MOA après concertation avec les usagers.