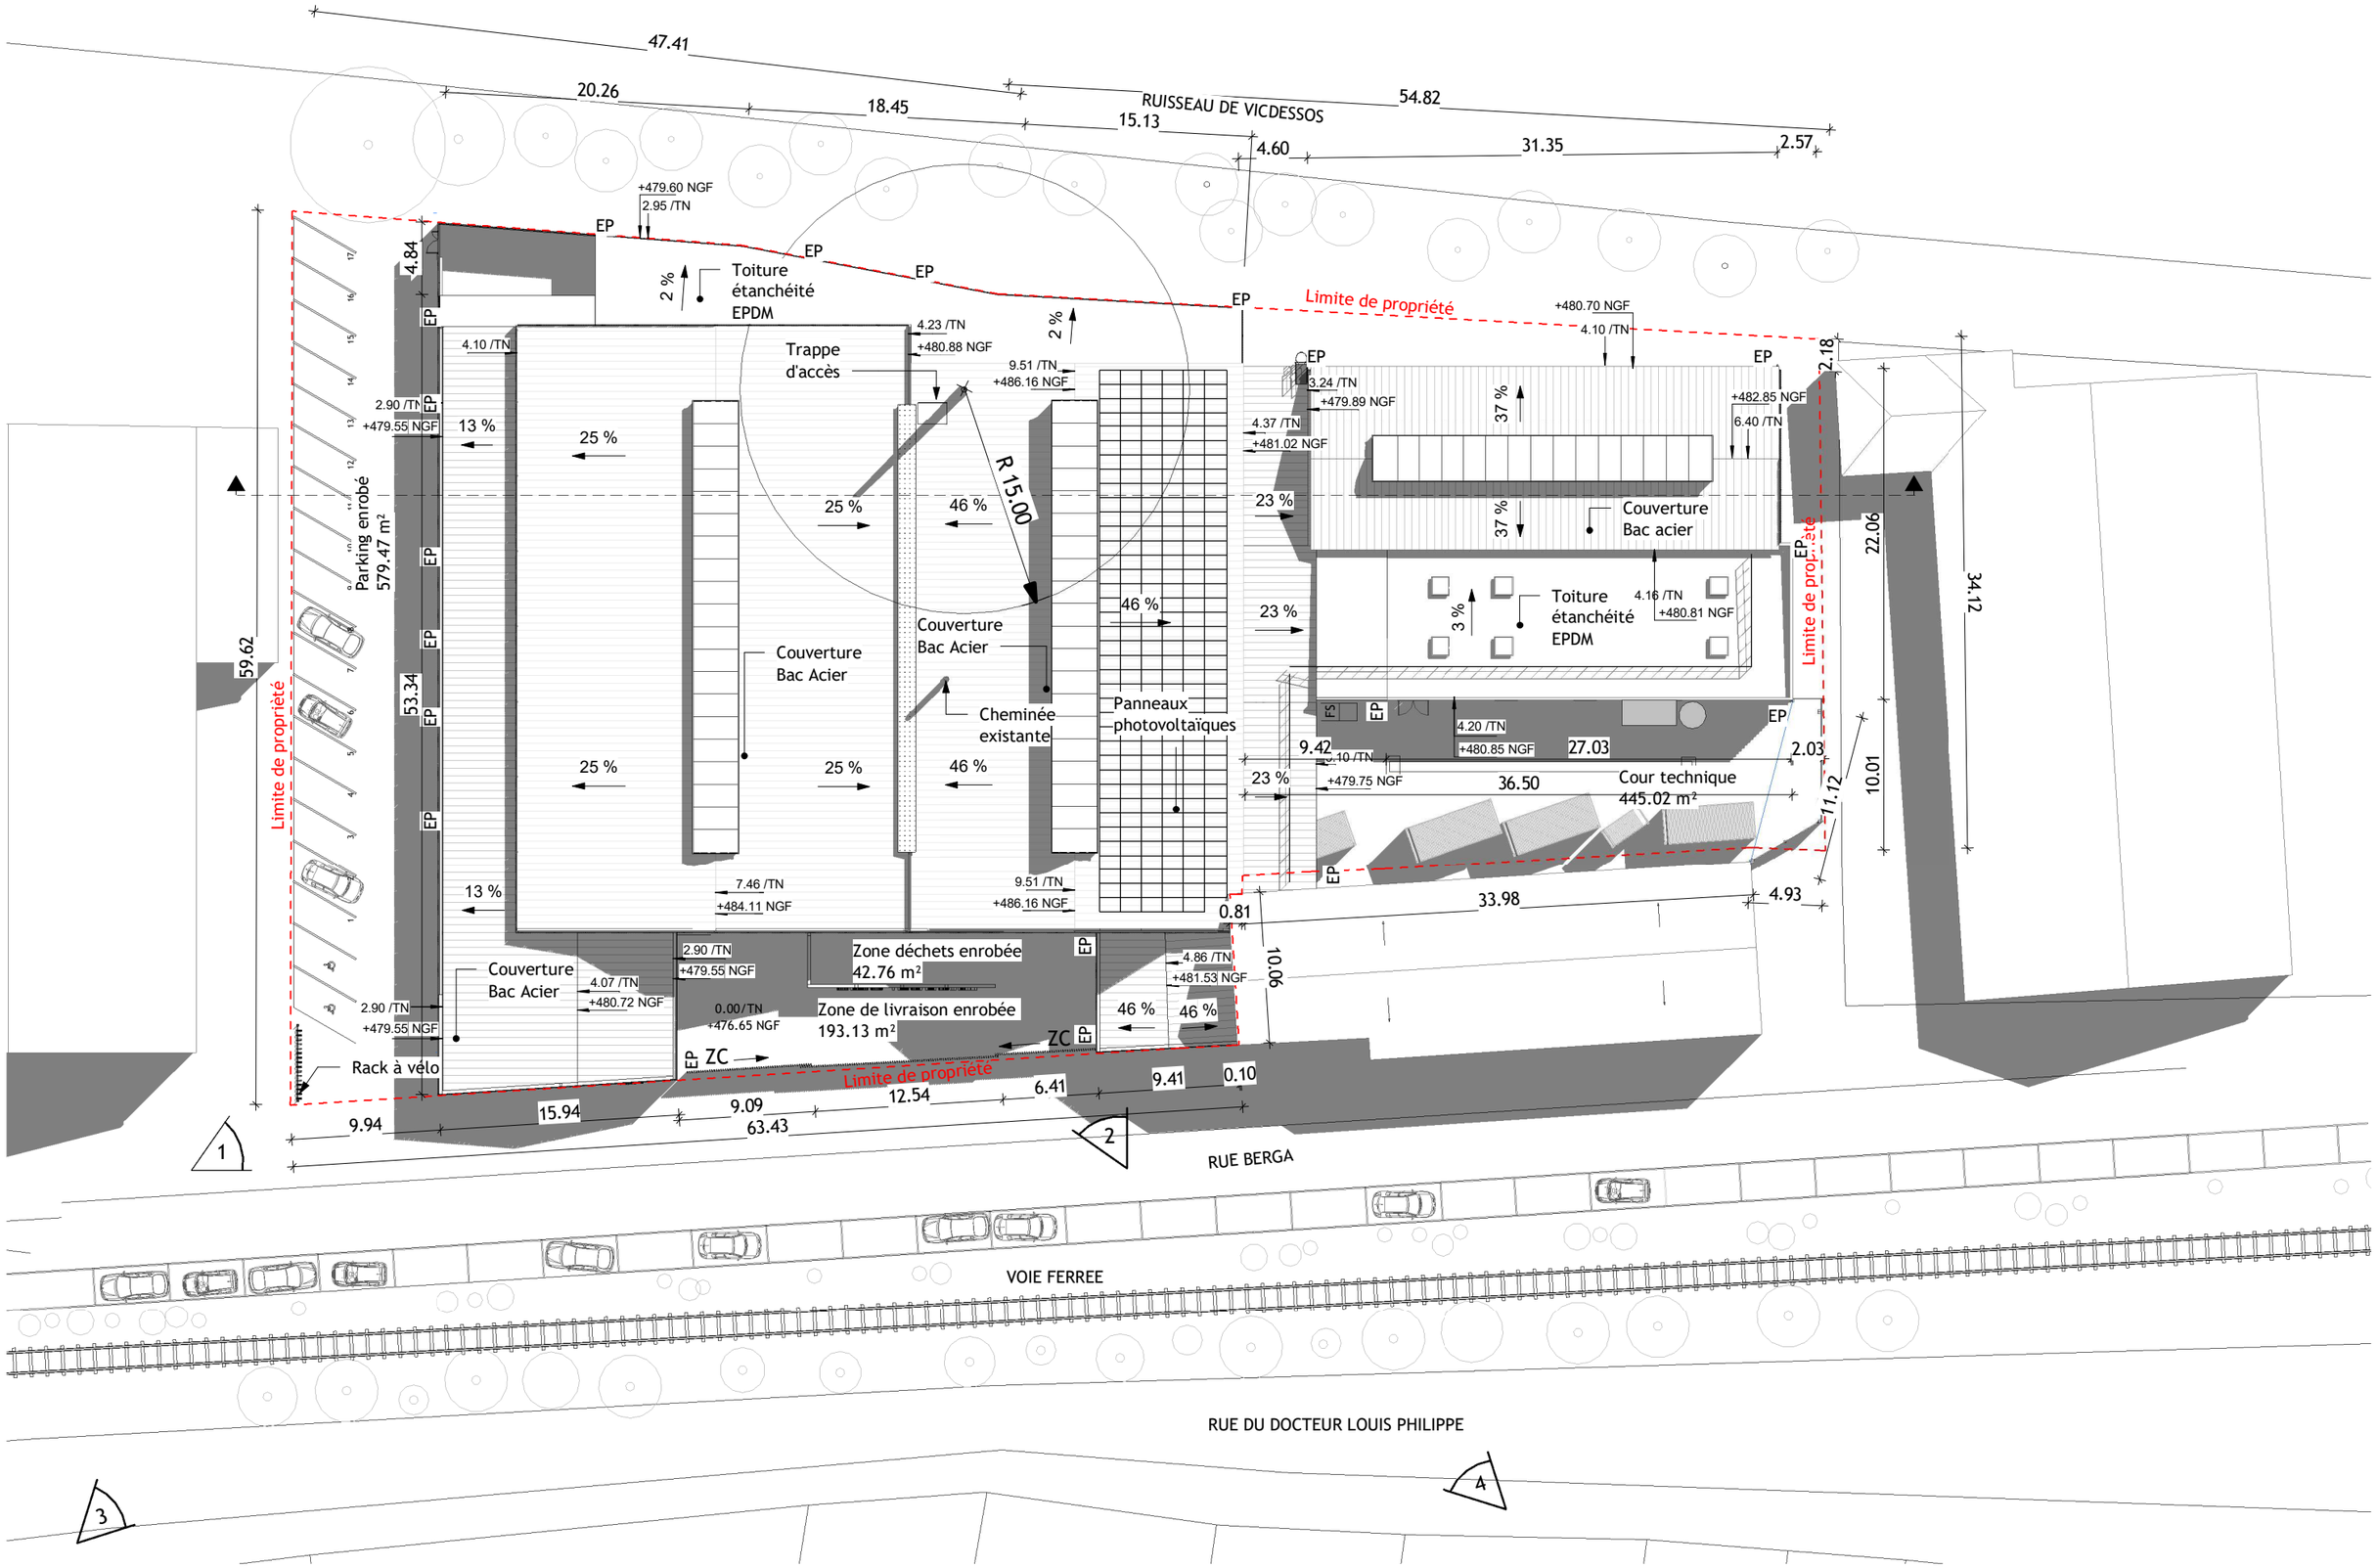

Rénovation énergétique et extension de l'usine CMA INDUSTRY 13 Rue Berga, 09400 Tarascon-sur-Ariège	Maîtrise d'ouvrage : CMA INDUSTRY 13 Rue Berga, 09400 Tarascon-sur-Ariège	Maîtrise d'oeuvre : C+2B ARCHITECTURE 4 rue des Saules, 31400 TOULOUSE	Documents : Plan de masse projeté	PC2b		31/08/22		Echelle : 1 : 400
				NORD	CMA	PC	0001	-
				NORD	NOM	PHASE	N°PROJET	LOT	NIVEAU	ZONE	LIBRE	INDICE