Pièce n°: -/-

GESTIONNAIRE
DU RESEAU TRANSPORT ELECTRICITE

Réseau de transport d'électricité

CENTRE DE MAINTENANCE TOULOUSE
RTE SUD-OUEST
GMR LANGUEDOC ROUSSILLON
20 bis, Avenue de Badones Prolongée
34500 BÉZIERS

Liaison aérienne à 63 kV

PAMIERS - SAVERDUN

APO - Réhabilitation de l'ouvrage

PLAN AU 1/25000

DÉPARTEMENT DE L'ARIEGE

Légende

Axe projet

13 *Supports d'angle*

5 *Supports à déposer*

1N *Supports projetés*

Indice : A	Format: 0.30 X 1.24 surface : 0.37m²	*EIFFAGE ÉNERGIE SYSTÈMES* *Département Lignes* *Chemin des Canaux* *30230 RODILHAN* *Tél.: 04.66.20.88.30 - Fax : 04.66.20.88.40*
Date: 10/11/2022	Vérifié le: 10/11/2022 par:	EIFFAGE ENERGIE SYSTEMES

PLAN N° T-TP-PAMI5L31SAVE5-LA25-PAMI5-SAVE5-A
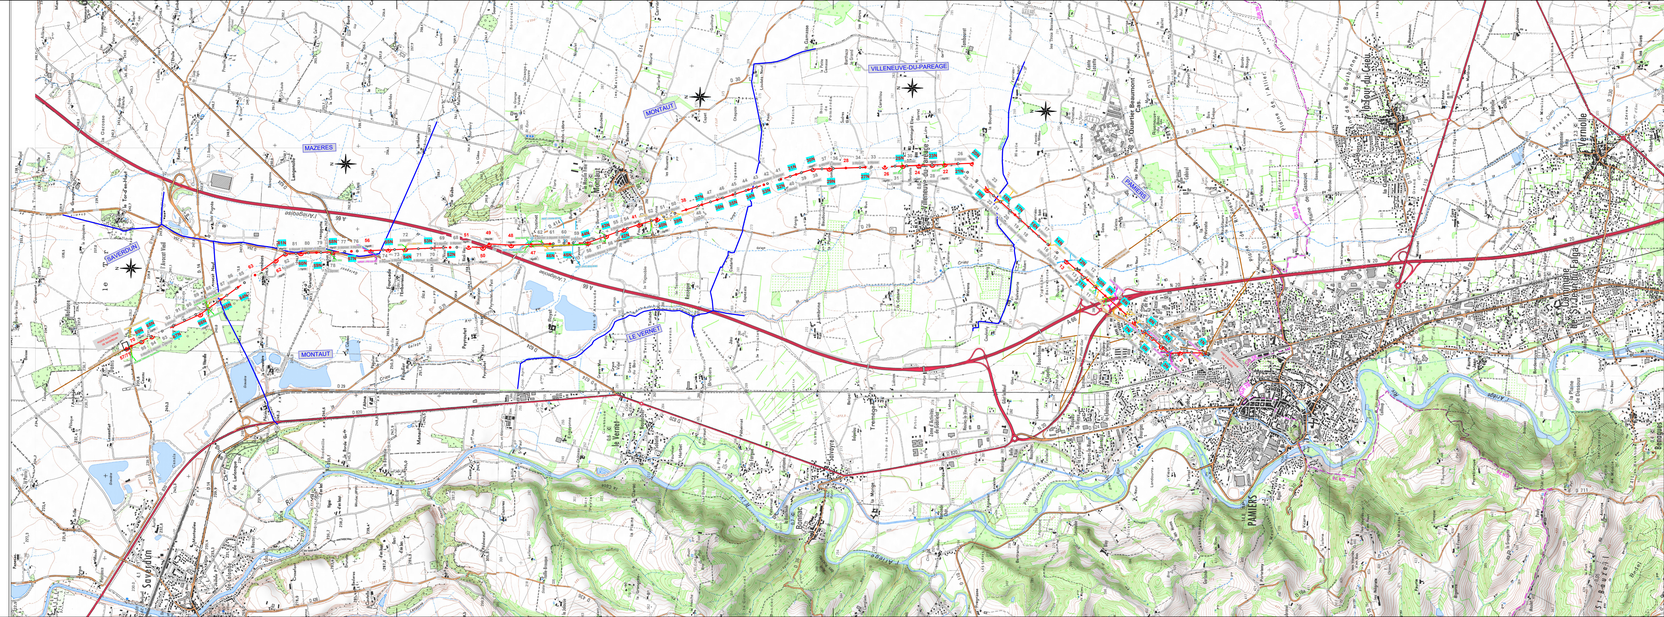
INDICE	DATE	MODIFICATION	DEMANDEE	EXECUTEE	VERIFIEE
A	10/11/2022	Dossier APO - Réhabilitation de l'ouvrage	CDI	EES	EES