


LÉGENDE

-  ITINÉRAIRE D'ÉVACUATION
-  ISSUE D'ÉVACUATION
-  DÉFIBRILLATEUR
-  DÉCLENCHEUR D'ALARME INCENDIE
-  EXTINCTEUR PORTATIF
-  EXTINCTEUR SUR ROUES
-  COMMANDE DE DÉSENFUMAGE
-  COUVERTURE ANTI-FEU
-  TABLEAU ÉLECTRIQUE
-  COUPURE ÉLECTRIQUE
-  VANNE GAZ
-  BARRAGE EAU GÉNÉRAL

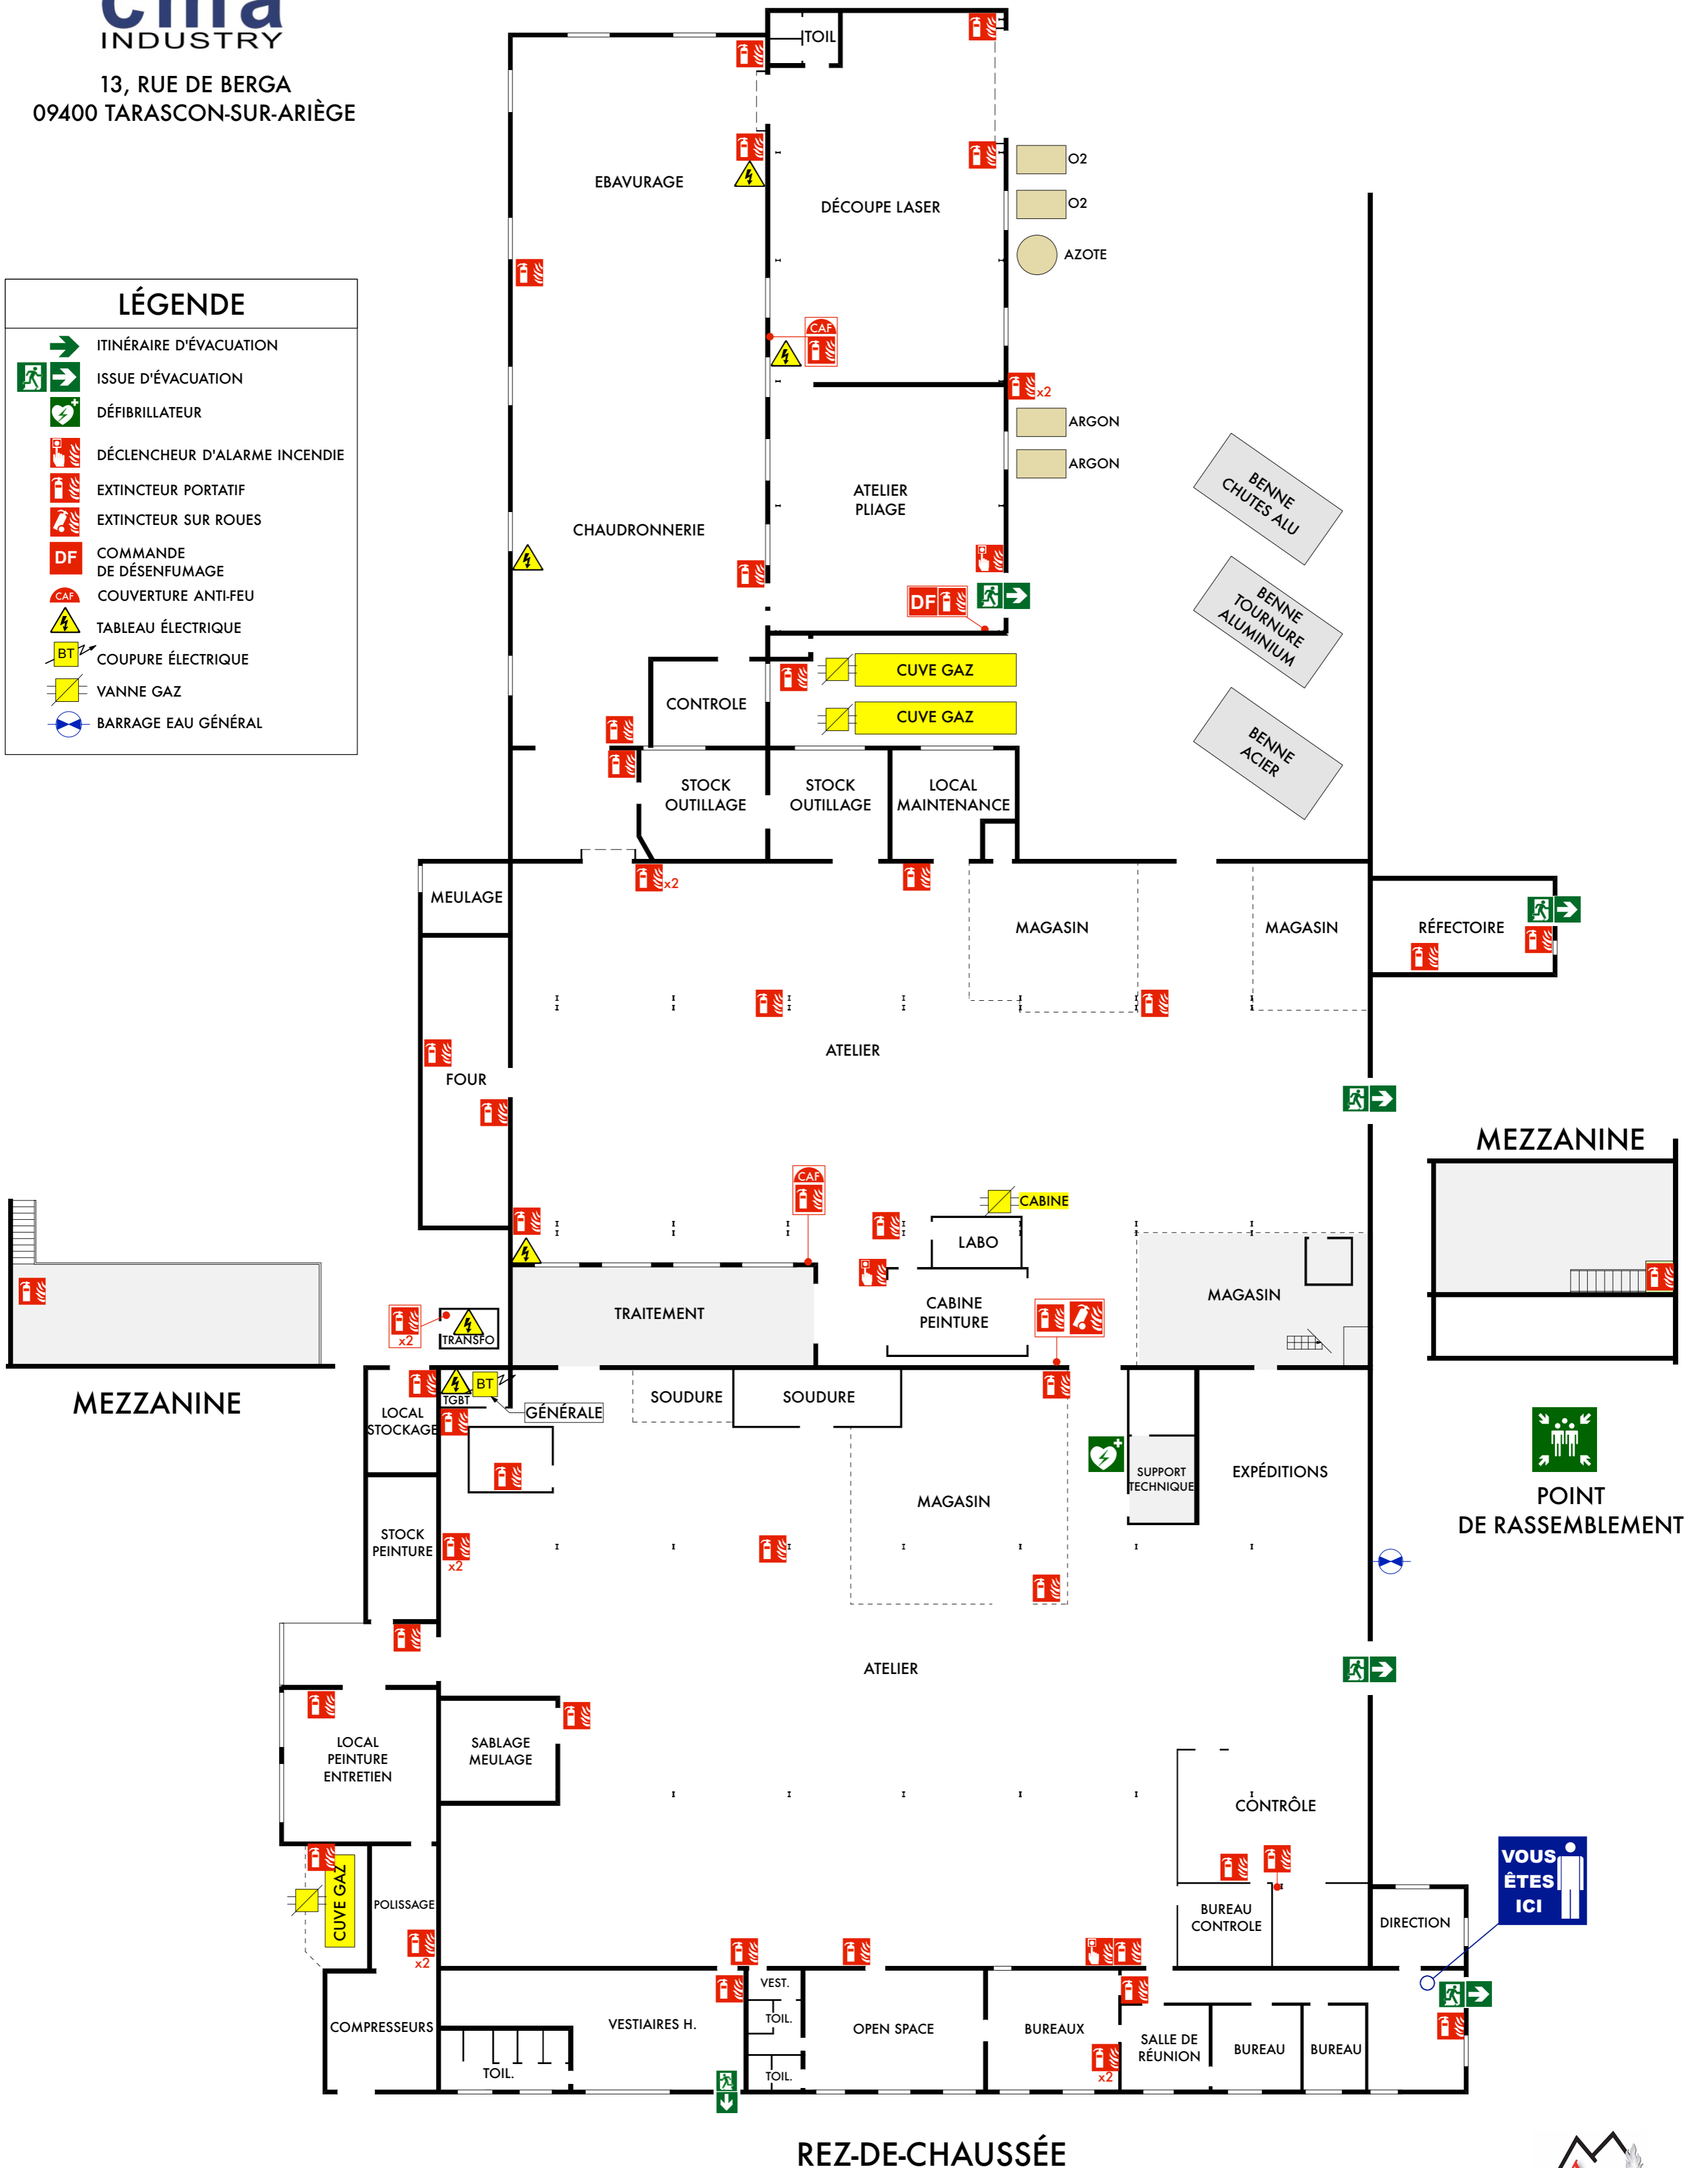

REZ-DE-CHAUSSÉE