



Légende

- Bâtiment projeté
- ⬡ Station eaux usées
- Séparateurs hydrocarbures
- ★ Puisards
- Eaux pluviales
- - - Eaux de ville
- - - Réseau chaleur eau chaude 65°C
- - - Réseau téléphone
- - - Réseau électricité
- ▭ Rayon 35m
- ▭ Emprise de l'installation

N

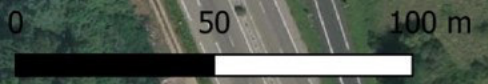

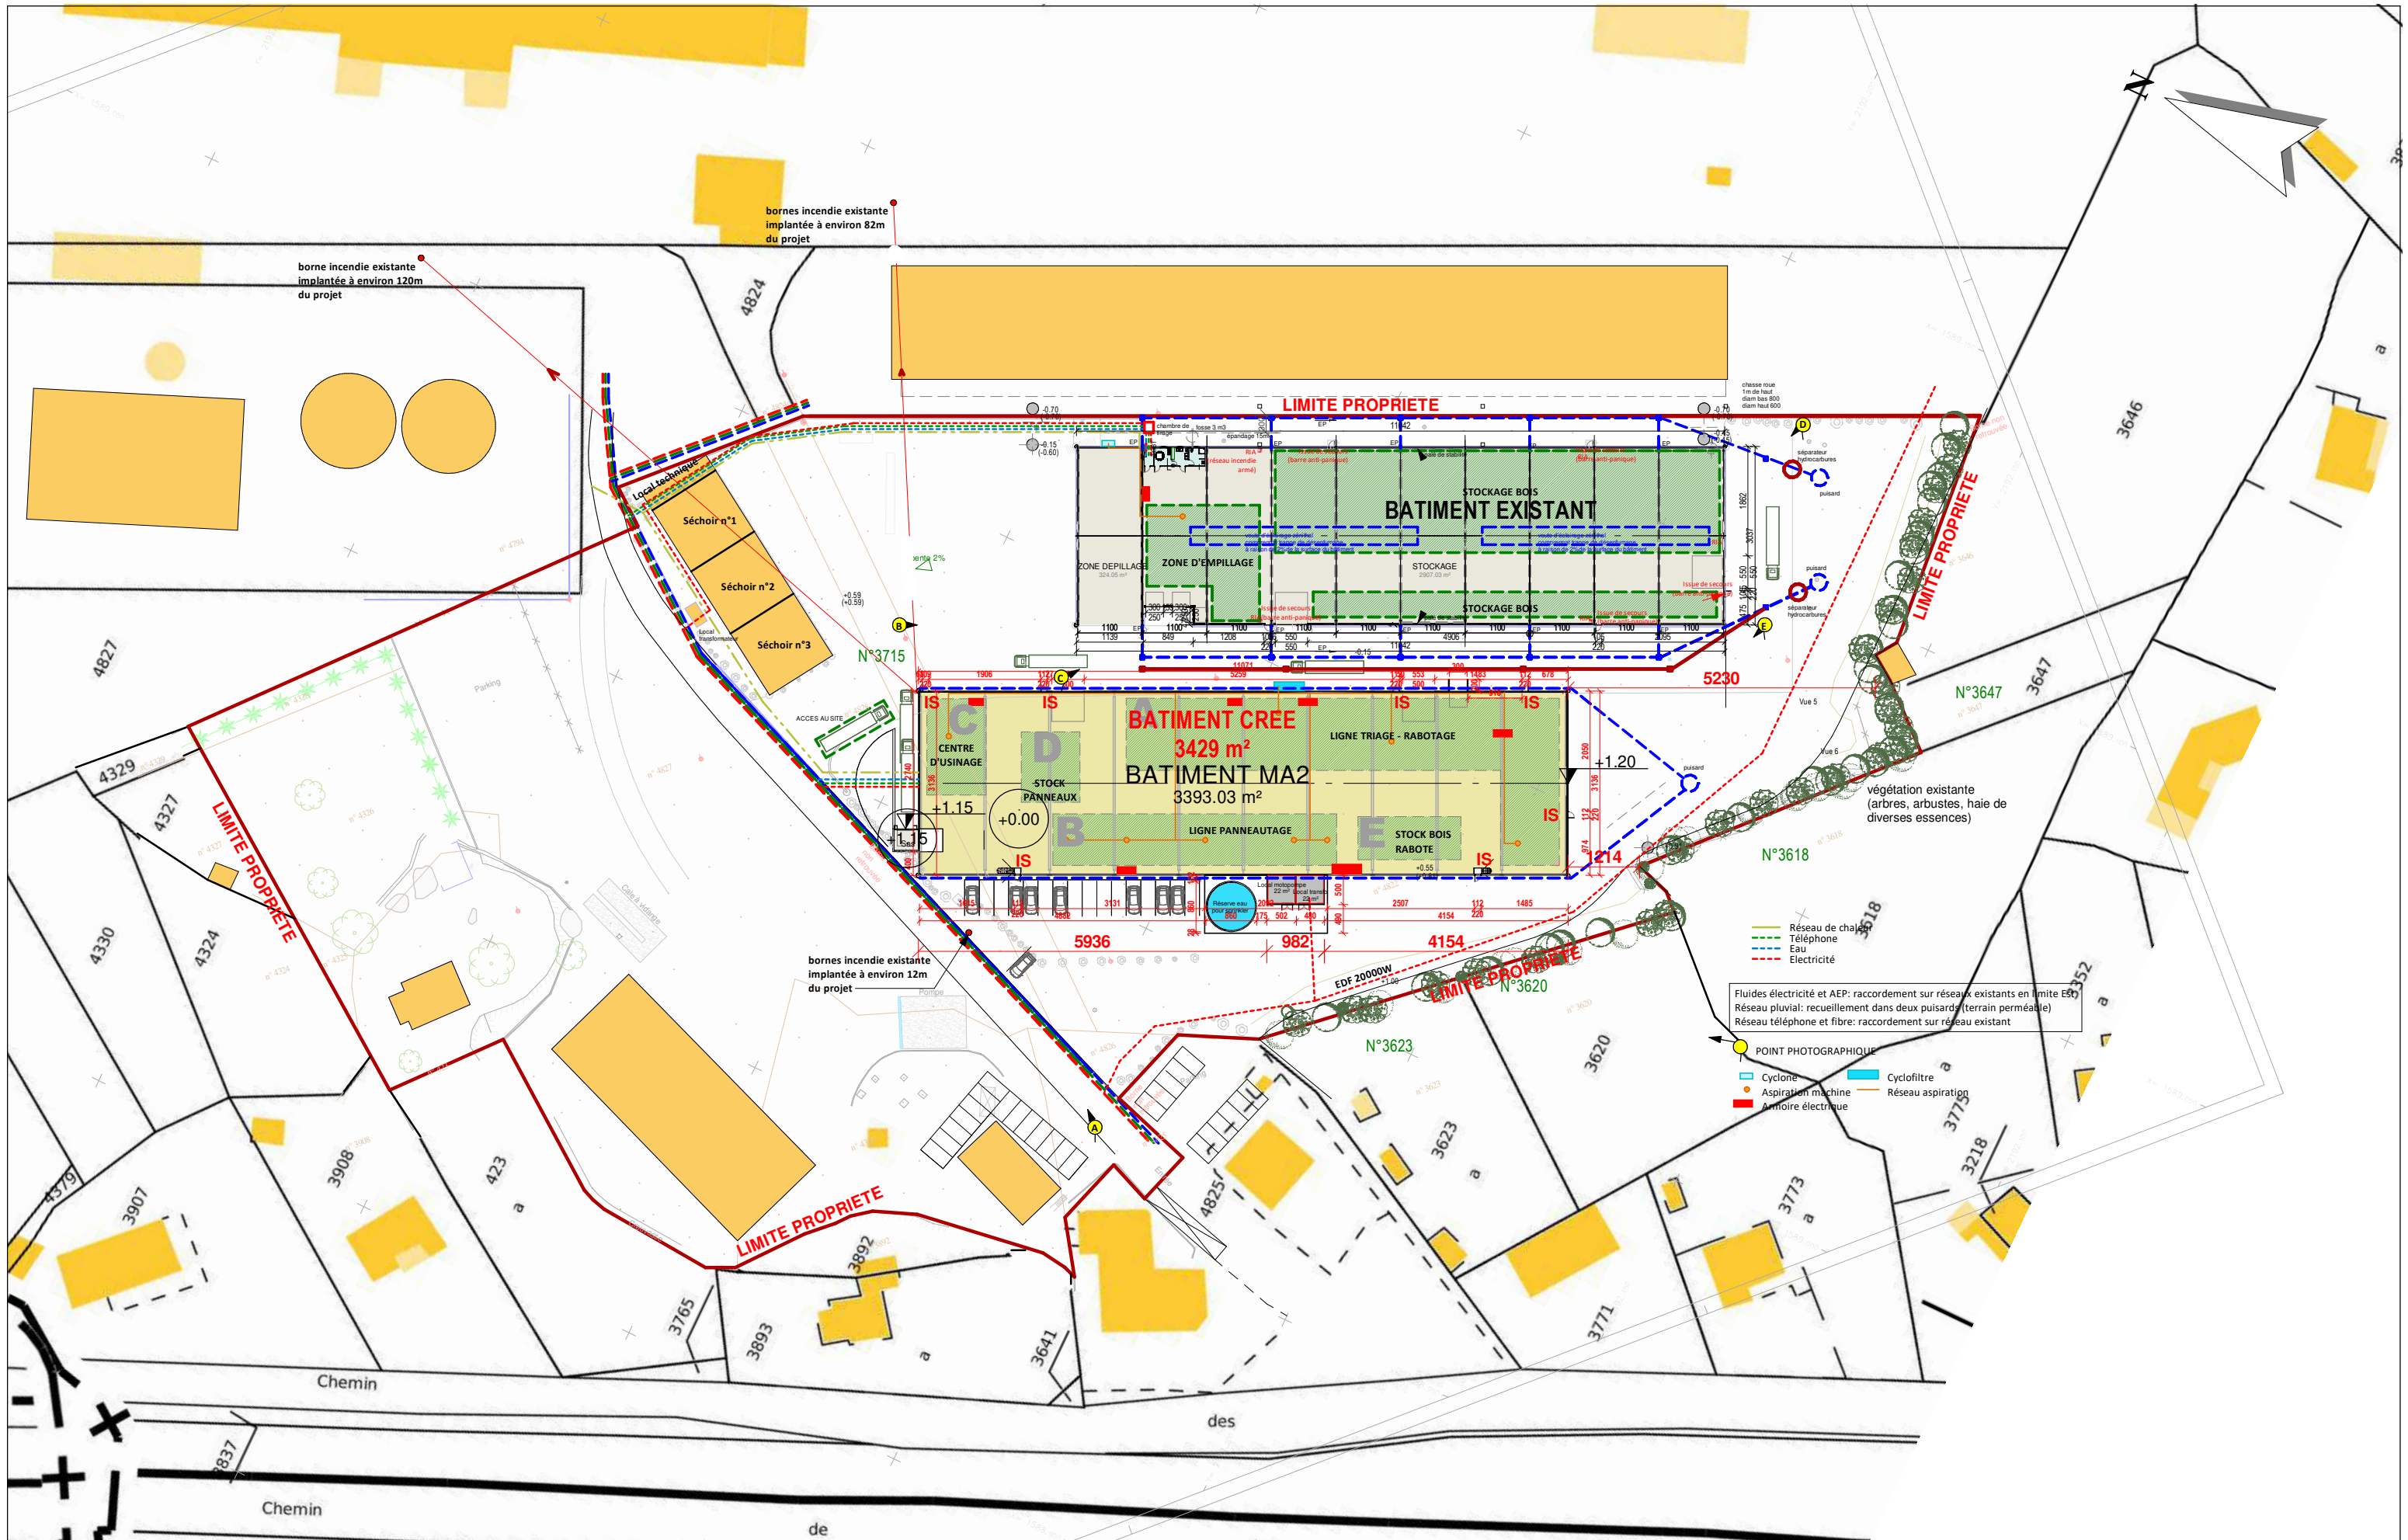

SCP BENAZET PINZIO
 ROUTE DU COL DU PORT 09400 BEDELHAC
 TELEPHONE 05 61 05 87 50 FAX 05 61 05 14 19
 architectes@benazet-pinzio.fr

COMMUNE DE SAINT-PAUL DE JARRAT
 PROPRIETE **SAS FORESTIS IMMOBILIER**
 09000 SAINT-PAUL DE JARRAT
EXTENSION MA2 - CONSTRUCTION BATIMENT

Ind: MODIFICATION

PLAN GENERAL

Ech: 1 : 1000
 07/06/2023 03'
 SCP BENAZET - PINZIO

Z:\AFFAIRES\DESSINS\SAINT PAUL DE JARRAT - MA - MA204 - PCI\COMPL-EXTENSION 06-2023.rvt

Compl. PC